


# ÚZEMNÍ PLÁN OBCE RANČÍŘOV

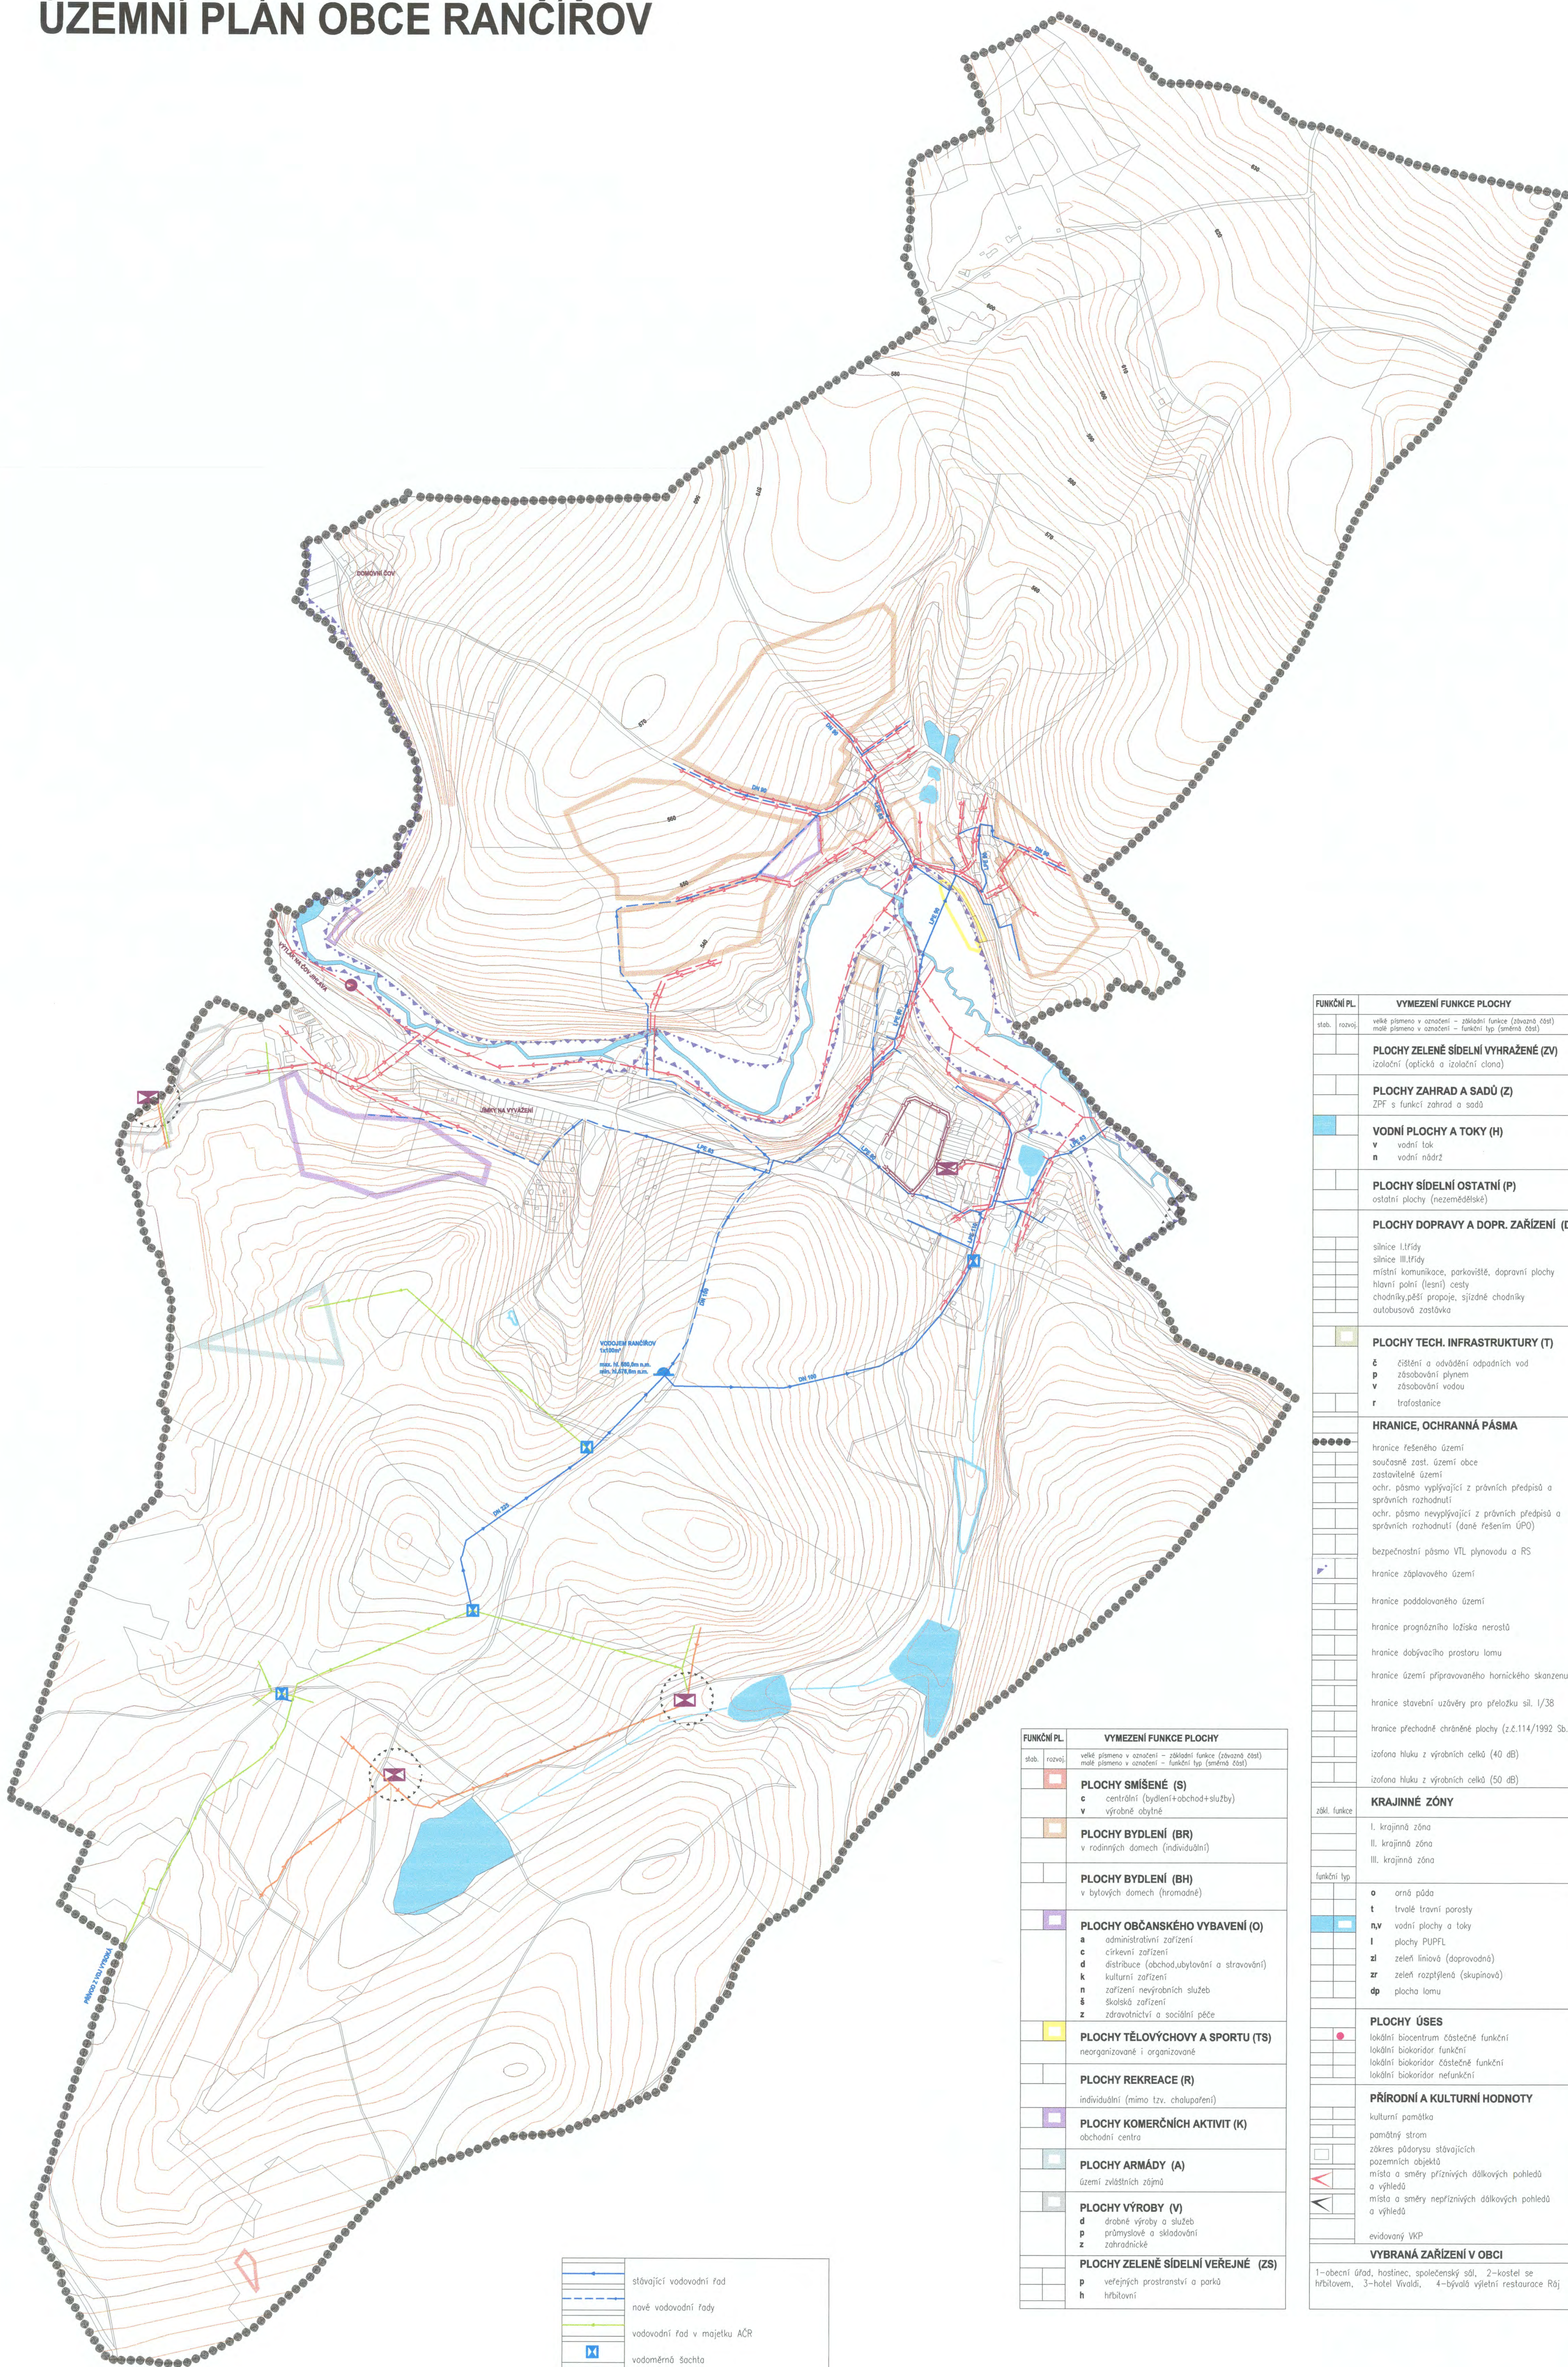

	stávající vodovodní řad
	nové vodovodní řady
	vodovodní řad v majetku AČR
	vodoměrná šachta
	vodájem
	stávající kanalizace jednotná (v návrhu dešťová)
	kanalizace splašková - stav
	kanalizace dešťová - stav
	kanalizace splašková - návrh
	kanalizace dešťová - návrh
	kanalizace v majetku AČR
	čerpací stanice splaškových vod - návrh
	ČOV stávající

FUNKČNÍ PL.	VYMEZENÍ FUNKČNÍ PLOCHY
stab. rozvoj	velké písmeno v označení - základní funkce (závažná část) malé písmeno v označení - funkční typ (směrná část)
	<b>PLOCHY SMÍŠENÉ (S)</b> c centrální (bydlení+obchod+služby) v výrobní obytlné
	<b>PLOCHY BYDLENÍ (BR)</b> v rodinných domech (individuální)
	<b>PLOCHY BYDLENÍ (BH)</b> v bytových domech (hromadné)
	<b>PLOCHY OBČANSKÉHO VYBAVENÍ (O)</b> a administrativní zařízení c církevní zařízení d distribuce (obchod, ubytování a stravování) k kulturní zařízení n zařízení nevyrobních služeb š školská zařízení z zdravotnická a sociální péče
	<b>PLOCHY TĚLOVÝCHOVY A SPORTU (TS)</b> neorganizované i organizované
	<b>PLOCHY REKREACE (R)</b> individuální (mimo tzv. chalupaření)
	<b>PLOCHY KOMERČNÍCH AKTIVIT (K)</b> obchodní centra
	<b>PLOCHY ARMÁDY (A)</b> území zvláštních zájmů
	<b>PLOCHY VÝROBY (V)</b> d výrobní výroby a služeb p průmyslové a skladování z zahraničnické
	<b>PLOCHY ZELENÉ SÍDELNÍ VEŘEJNÉ (ZS)</b> p veřejných prostranství a parků h hřbitovní

FUNKČNÍ PL.	VYMEZENÍ FUNKČNÍ PLOCHY
stab. rozvoj	velké písmeno v označení - základní funkce (závažná část) malé písmeno v označení - funkční typ (směrná část)
	<b>PLOCHY ZELENÉ SÍDELNÍ VYHRAZENÉ (ZV)</b> izolační (opukická a izolační clona)
	<b>PLOCHY ZAHRAD A SADŮ (Z)</b> ZPF s funkcí zahrad a sadů
	<b>VODNÍ PLOCHY A TOKY (H)</b> v vodní tok n vodní nádrž
	<b>PLOCHY SÍDELNÍ OSTATNÍ (P)</b> ostatní plochy (nezemědělské)
	<b>PLOCHY DOPRAVY A DOPR. ZAŘÍZENÍ (D)</b> silnice I. třídy silnice III. třídy místní komunikace, parkoviště, dopravní plochy hlavní polní (lesní) cesty chodníky, pěší propoje, sjezdové chodníky autobusová zastávka
	<b>PLOCHY TECH. INFRASTRUKTURY (T)</b> č čištní a odvádění odpadních vod p zásobování plynem v zásobování vodou r trafostanice
	<b>HRANICE, OCHRANNÁ PÁSMA</b> hranice řešeného území současné zast. území obce zastavitelné území ochr. pásmo vyplývající z právních předpisů a správních rozhodnutí ochr. pásmo nevyplyvající z právních předpisů a správních rozhodnutí (dané řešením ÚPÚ) bezpečnostní pásmo VTL plynovodu a RS hranice záplavového území hranice poddolovaného území hranice prognózního ložiska nerostů hranice dobývacího prostoru lomu hranice území připravovaného hornického skanzenu hranice stavební uzávěry pro přeložku sil. I/38 hranice předchozí chráněné plochy (z.č.114/1992 Sb.) izolona hluku z výrobních celků (40 dB) izolona hluku z výrobních celků (50 dB)
	<b>KRAJINNÉ ZÓNY</b> I. krajinná zóna II. krajinná zóna III. krajinná zóna
	<b>funkční typ</b> o orná půda t trvalé travní porosty l plochy PUPFL zv zeleň rozptýlená (skupinová) dp plocha lomu
	<b>PLOCHY ÚSES</b> lokální biocentrum částečně funkční lokální biokoridor funkční lokální biokoridor částečně funkční lokální biokoridor nefunkční
	<b>PŘÍRODNÍ A KULTURNÍ HDNOTY</b> kulturní památka památný strom zářez půdorysu stávajících pozemních objektů místa a směry příznivých dálkových pohledů a výhledů místa a směry nepříznivých dálkových pohledů a výhledů evidovaný VKP
	<b>VYBRANÁ ZAŘÍZENÍ V OBCE</b> 1-obecní úřad, hostinec, společenský sál, 2-hotel se hřbitovem, 3-hotel Vivaldi, 4-bývalá vjezdní restaurace Ráj



## ÚZEMNÍ PLÁN OBCE RANČÍŘOV

ZPRACOVATEL : ING. MARIE PSOTOVÁ, STUDIO P, NÁDRAŽNÍ 52, 59101 ZDAR NAD SÁZ., IČ: 13648594  
 ZPRACOVATELSKÝ KOLEKTIV : ING. ARCH. JAN PSOTA, ING. MARIE PSOTOVÁ, ING. JIŘÍ HAVEL,  
 VLADAN LATKA, PETR PIECHULA DIS, PAVEL ONDŘÁČEK  
 POŘIZOVATEL : OBECNÍ ÚŘAD RANČÍŘOV, KRAJ VYSOČINA  
 ZAKÁZKOVÉ ČÍSLO : 1/1/03 MĚŘÍTKO : 1:5000 DATUM : PROSINEC 2005

**ZÁSBOVÁNÍ VODOU, KANALIZACE VYKRES ČÍSLO : 3**

Toto projektové dokumentace nesmí být rozmnožováno, distribuováno či využíváno bez písemného souhlasu zpracovatele.