


# ÚZEMNÍ PLÁN OBCE RANČÍŘOV

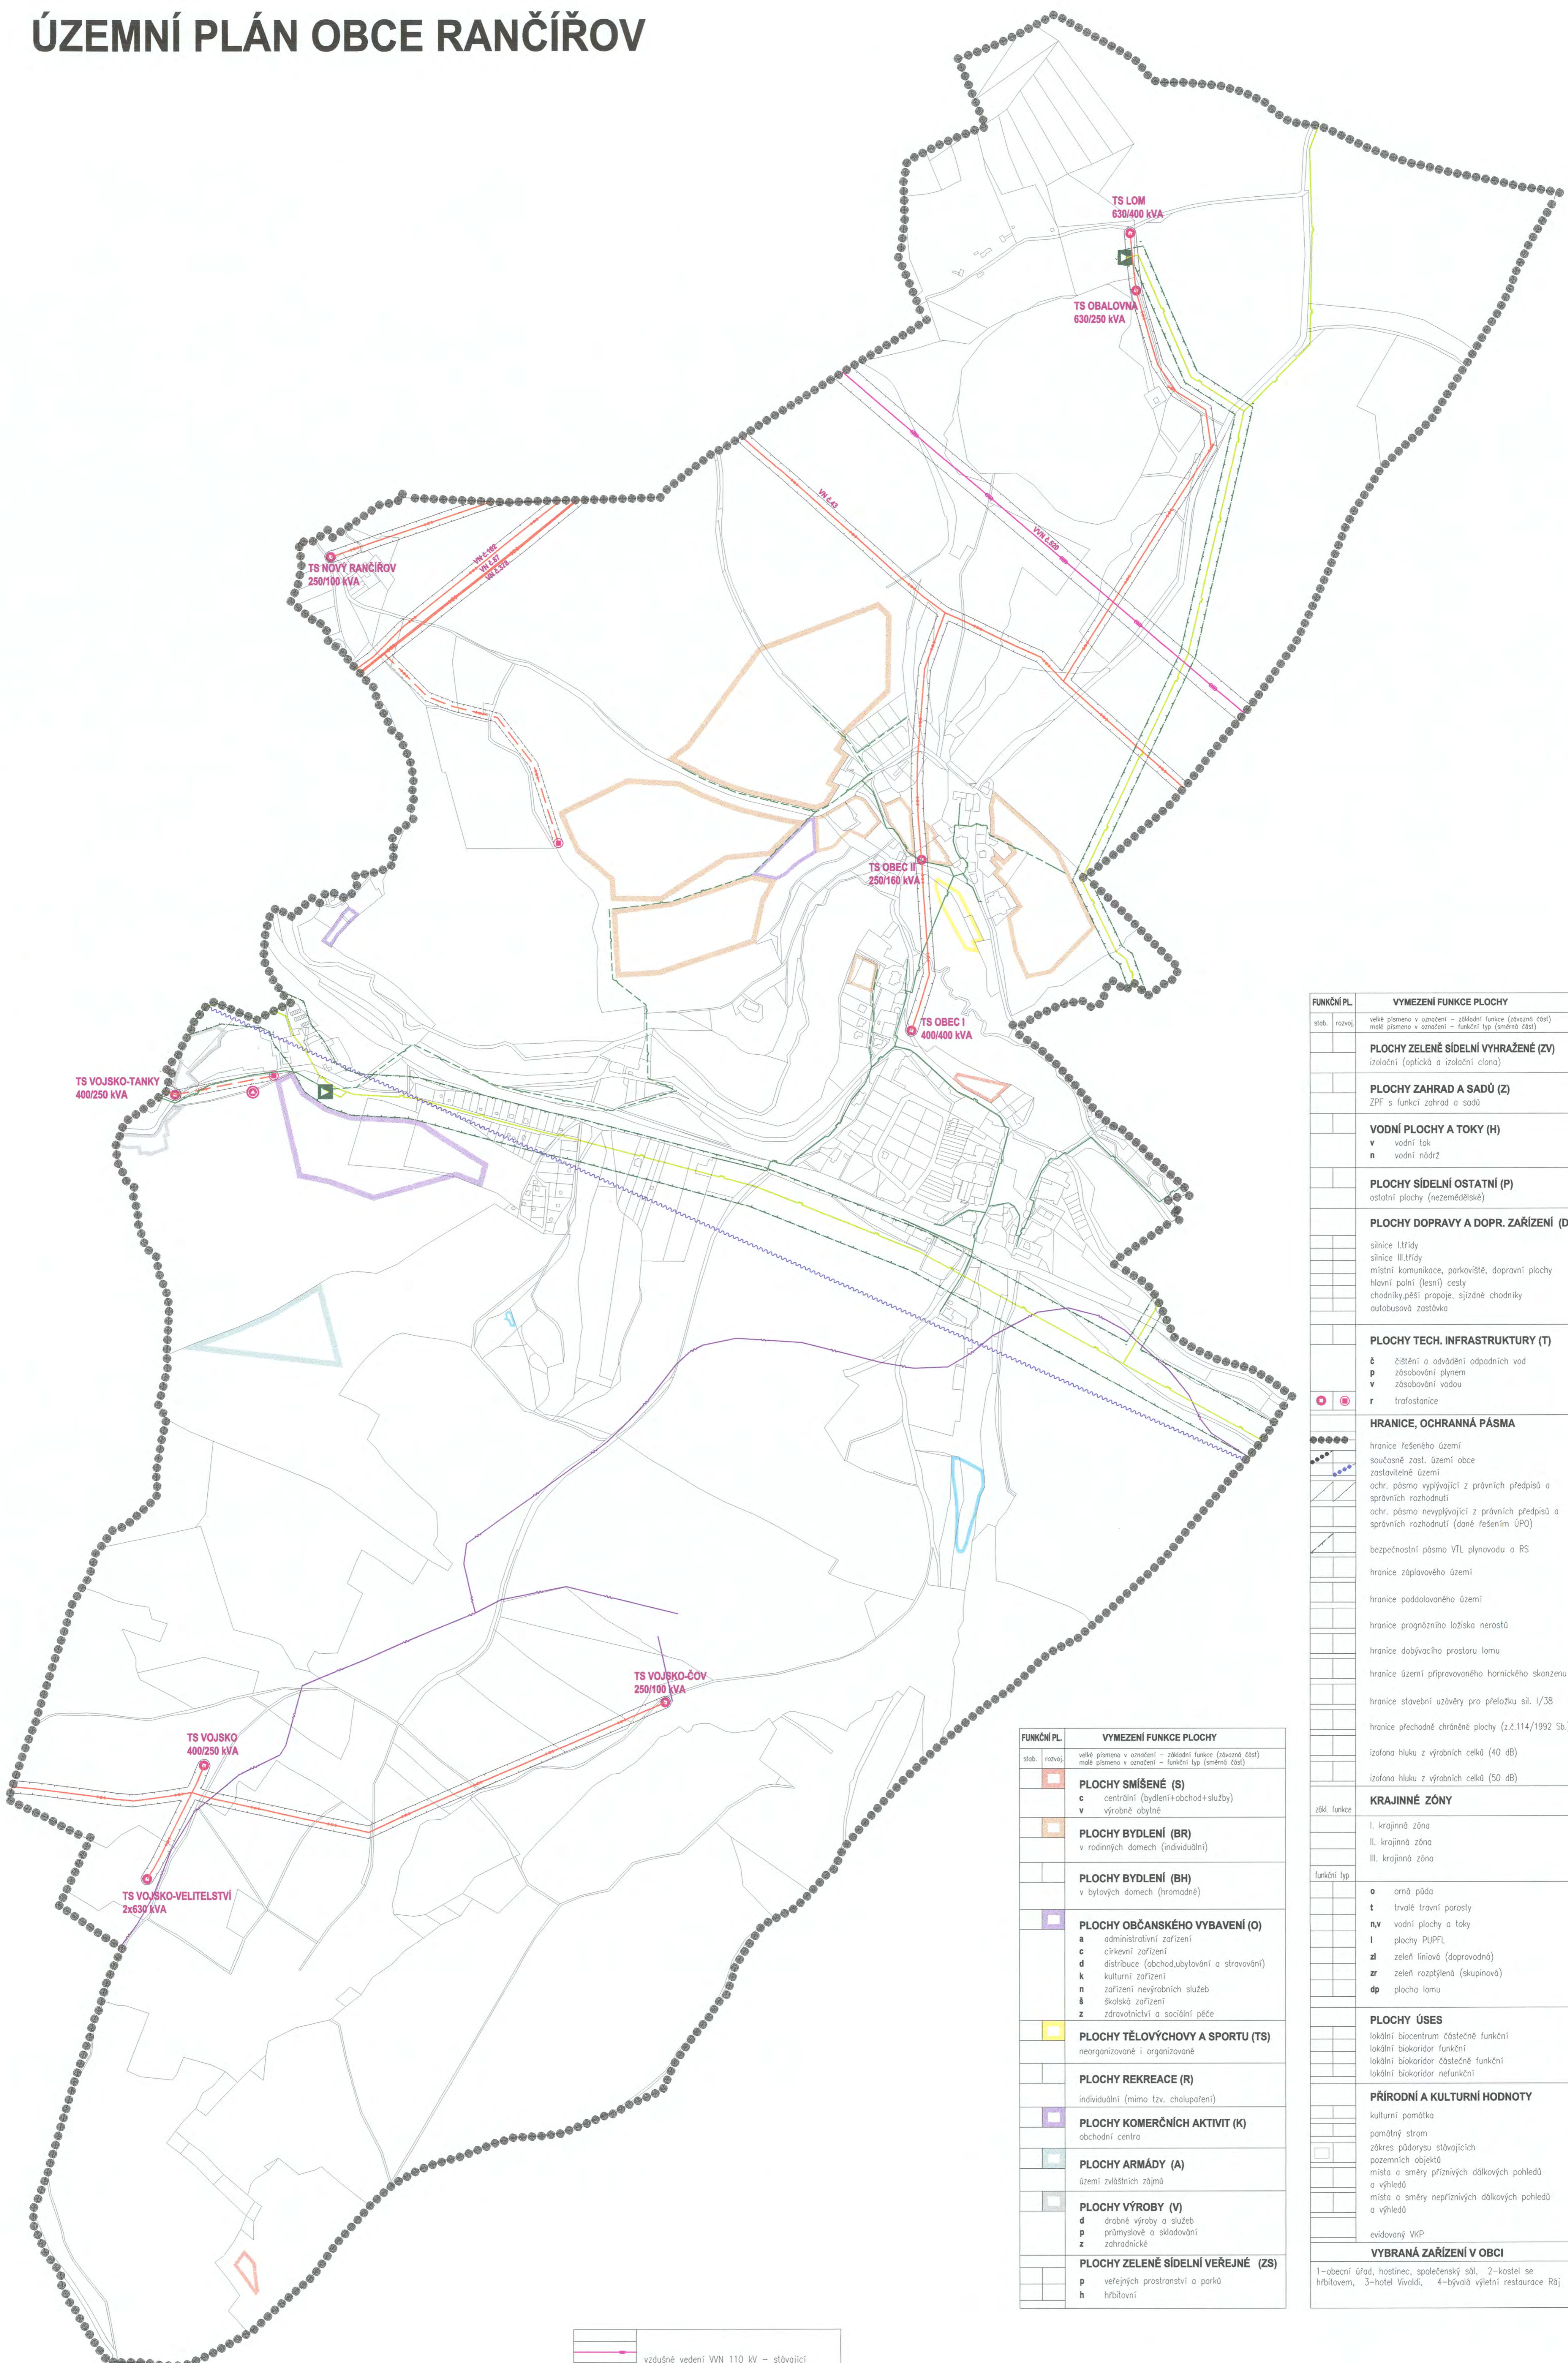

|  |                                      |
|--|--------------------------------------|
|  | vzdušné vedení VN 110 kV – stávající |
|  | vzdušné vedení VN 22kV – stávající   |
|  | vzdušné vedení VN 22kV – navržené    |
|  | vzdušné vedení VN 22kV – stávající   |
|  | STL plynovod – stávající             |
|  | STL plynovod – navržené              |
|  | regulační stanice plynu VTL/STL      |
|  | dálkový kabel – vojenský             |
|  | RR trasa (RS RUDNÝ – BTS CEREKVIČKA) |
|  | centrální zdroj tepla                |

| FUNKČNÍ PL.  | VYMEZENÍ FUNKCE PLOCHY  |
|--------------|---|
| stab. rozvoj | velké písmeno v označení – základní funkce (zbožná část)<br>malé písmeno v označení – funkční typ (směrná část)   |
|              | <b>PLOCHY ZELENÉ SÍDELNÍ VYHRAZENÉ (ZV)</b><br>izolační (opletičká a izolační clona)  |
|              | <b>PLOCHY ZAHRAD A SADŮ (Z)</b><br>ZPF s funkcí zahrad a sadů   |
|              | <b>VODNÍ PLOCHY A TOKY (H)</b><br>v vodní tok<br>n vodní nádrž  |
|              | <b>PLOCHY SÍDELNÍ OSTATNÍ (P)</b><br>ostatní plochy (nezemědělské)  |
|              | <b>PLOCHY DOPRAVY A DOPR. ZAŘÍZENÍ (D)</b><br>silnice I. třídy<br>silnice III. třídy<br>místní komunikace, parkoviště, dopravní plochy<br>hlavní polní (lesní) cesty<br>chodníky, pěší spoje, sjezdové chodníky<br>autobusová zastávka  |
|              | <b>PLOCHY TECH. INFRASTRUKTURY (T)</b><br>č čištní a odvádění odpadních vod<br>p zásobování plynem<br>v zásobování vodou<br>r trafostanice  |
|              | <b>HRANICE, OCHRANNÁ PÁSMA</b><br>hranice řešeného území<br>současné zast. území obce<br>zastavitelné území<br>ochr. pásmo vyplývající z právních předpisů a správních rozhodnutí<br>ochr. pásmo vyplývající z právních předpisů a správních rozhodnutí (dané řešením ÚPO)<br>bezpečnostní pásmo VTL plynovodu a RS<br>hranice záplavového území<br>hranice poddolanového území<br>hranice prognózního ložiska nerostů<br>hranice dobývacího prostoru lomu<br>hranice území připravovaného hornického skanzenu<br>hranice stavební užitvěry pro přeložku sl. I/38<br>hranice přechodně chráněné plochy (z.č.114/1992 Sb.)<br>izofona hluku z výrobních celků (40 dB)<br>izofona hluku z výrobních celků (50 dB) |
|              | <b>KRAJINNÉ ZÓNY</b><br>I. krajinná zóna<br>II. krajinná zóna<br>III. krajinná zóna   |
|              | <b>funkční typ</b><br>o orná půda<br>t trvalé travní porosty<br>nv vodní plochy a toky<br>l plochy PUPFL<br>zr zelené liniové (dopravní)<br>zl zelené rozptýlené (skupinové)<br>dp plocha lomu  |
|              | <b>PLOCHY ÚSES</b><br>lokální biocentrum částečně funkční<br>lokální biokoridor funkční<br>lokální biokoridor částečně funkční<br>lokální biokoridor nefunkční  |
|              | <b>PŘÍRODNÍ A KULTURNÍ HODNOTY</b><br>kulturní památka<br>památný strom<br>zářez půdorysu stávajících pozemních objektů<br>místa a směry příznivých dálkových pohledů a výhledů<br>místa a směry nepříznivých dálkových pohledů a výhledů<br>evidovaný WPK  |
|              | <b>VYBRANÁ ZAŘÍZENÍ V OBCI</b><br>1–obecní úřad, hostinec, společenský sál, 2–kostel se hřbitovem, 3–hotel Vivaldi, 4–bývalá vjezdová restaurace Ráj  |

| FUNKČNÍ PL.  | VYMEZENÍ FUNKCE PLOCHY   |
|--------------|--|
| stab. rozvoj | velké písmeno v označení – základní funkce (zbožná část)<br>malé písmeno v označení – funkční typ (směrná část)  |
|              | <b>PLOCHY SMÍŠENÉ (S)</b><br>c centrální (bydlení+obchod+služby)<br>v výrobně obytné   |
|              | <b>PLOCHY BYDLENÍ (BR)</b><br>v rodinných domech (individuální)  |
|              | <b>PLOCHY BYDLENÍ (BH)</b><br>v bytových domech (hromadné)   |
|              | <b>PLOCHY OBČANSKÉHO VYBAVENÍ (O)</b><br>a administrativní zařízení<br>c církevní zařízení<br>d distribuce (obchod, ubytování a stravování)<br>k kulturní zařízení<br>n zařízení nevyrobních služeb<br>š školské zařízení<br>z zdravotnictví a sociální péče |
|              | <b>PLOCHY TĚLOVÝCHOVY A SPORTU (TS)</b><br>neorganizované i organizované   |
|              | <b>PLOCHY REKREACE (R)</b><br>individuální (mimo tzv. chlapování)  |
|              | <b>PLOCHY KOMERČNÍCH AKTIVIT (K)</b><br>obchodní centra  |
|              | <b>PLOCHY ARMÁDY (A)</b><br>území zvláštních zájmů   |
|              | <b>PLOCHY VÝROBY (V)</b><br>d dřevní výroby a služeb<br>p průmyslové a skládání<br>z zahradnické   |
|              | <b>PLOCHY ZELENÉ SÍDELNÍ VEŘEJNÉ (ZS)</b><br>p veřejných prostranství a parků<br>h hřbitovní   |

## ÚZEMNÍ PLÁN OBCE RANČÍŘOV

ZPRACOVATEL : ING. MARIE PSOTOVÁ, STUDIO P, NADRAŽNÍ 52, 59101 ŽDÁR NAD SÁZ. IČ: 13648594  
 ZPRACOVATELSKÝ KOLEKTIV : ING. ARCH. JAN PSOTA, ING. MARIE PSOTOVÁ, ING. JIŘÍ HAVEL,  
 VLADAN LATZKA, PETR PIECHULA DIS, PAVEL ONDŘÁČEK  
 PORIZOVATEL : OBECNÍ ÚŘAD RANČÍŘOV, KRAJ VYSOČINA  
 ZAKÁZKOVÉ ČÍSLO : 1/1/03 MĚŘÍTKO : 1:5000 DATUM : PROSINEC 2006  
**ENRGITKA, TELEKOMUNIKACE** **VÝKRES ČÍSLO : 4**



Tato projektová dokumentace nesmí být rozmnožována, distribuována či využívána bez písemného souhlasu zpracovatele.