




HIP	Zodp. projektant	Vypracoval	Kreslil	 HUSOVA 46 586 01 JIHLAVA SPOL S R O TEL. 56 730 83 25-7	
Dr. ing. arch. J. Huňáček	ing. J. Beneš	Bc. P. Jaroš	Bc. P. Jaroš		
Investor	FVM invest s.r.o., Jakubské náměstí 103/4, Jihlava				
Akce:	STUDIE KAPACITNÍHO ROZŠÍŘENÍ A PROVOZNÍCH ÚPRAV HOTELU VIVALDI V RANČÍŘOVĚ vč. ZMĚNY VÍCEÚČELOVÉ HALY			Číslo zakázky	568 07 d,e
				Datum	04/2010
				Formát	2A4
				Účel	PD-studie
				Měřítko	
Obsah:	ZÁKRES DO FOTOGRAFIE - POHLED OD JIHU			Číslo výkresu	Číslo kopie
				116a	

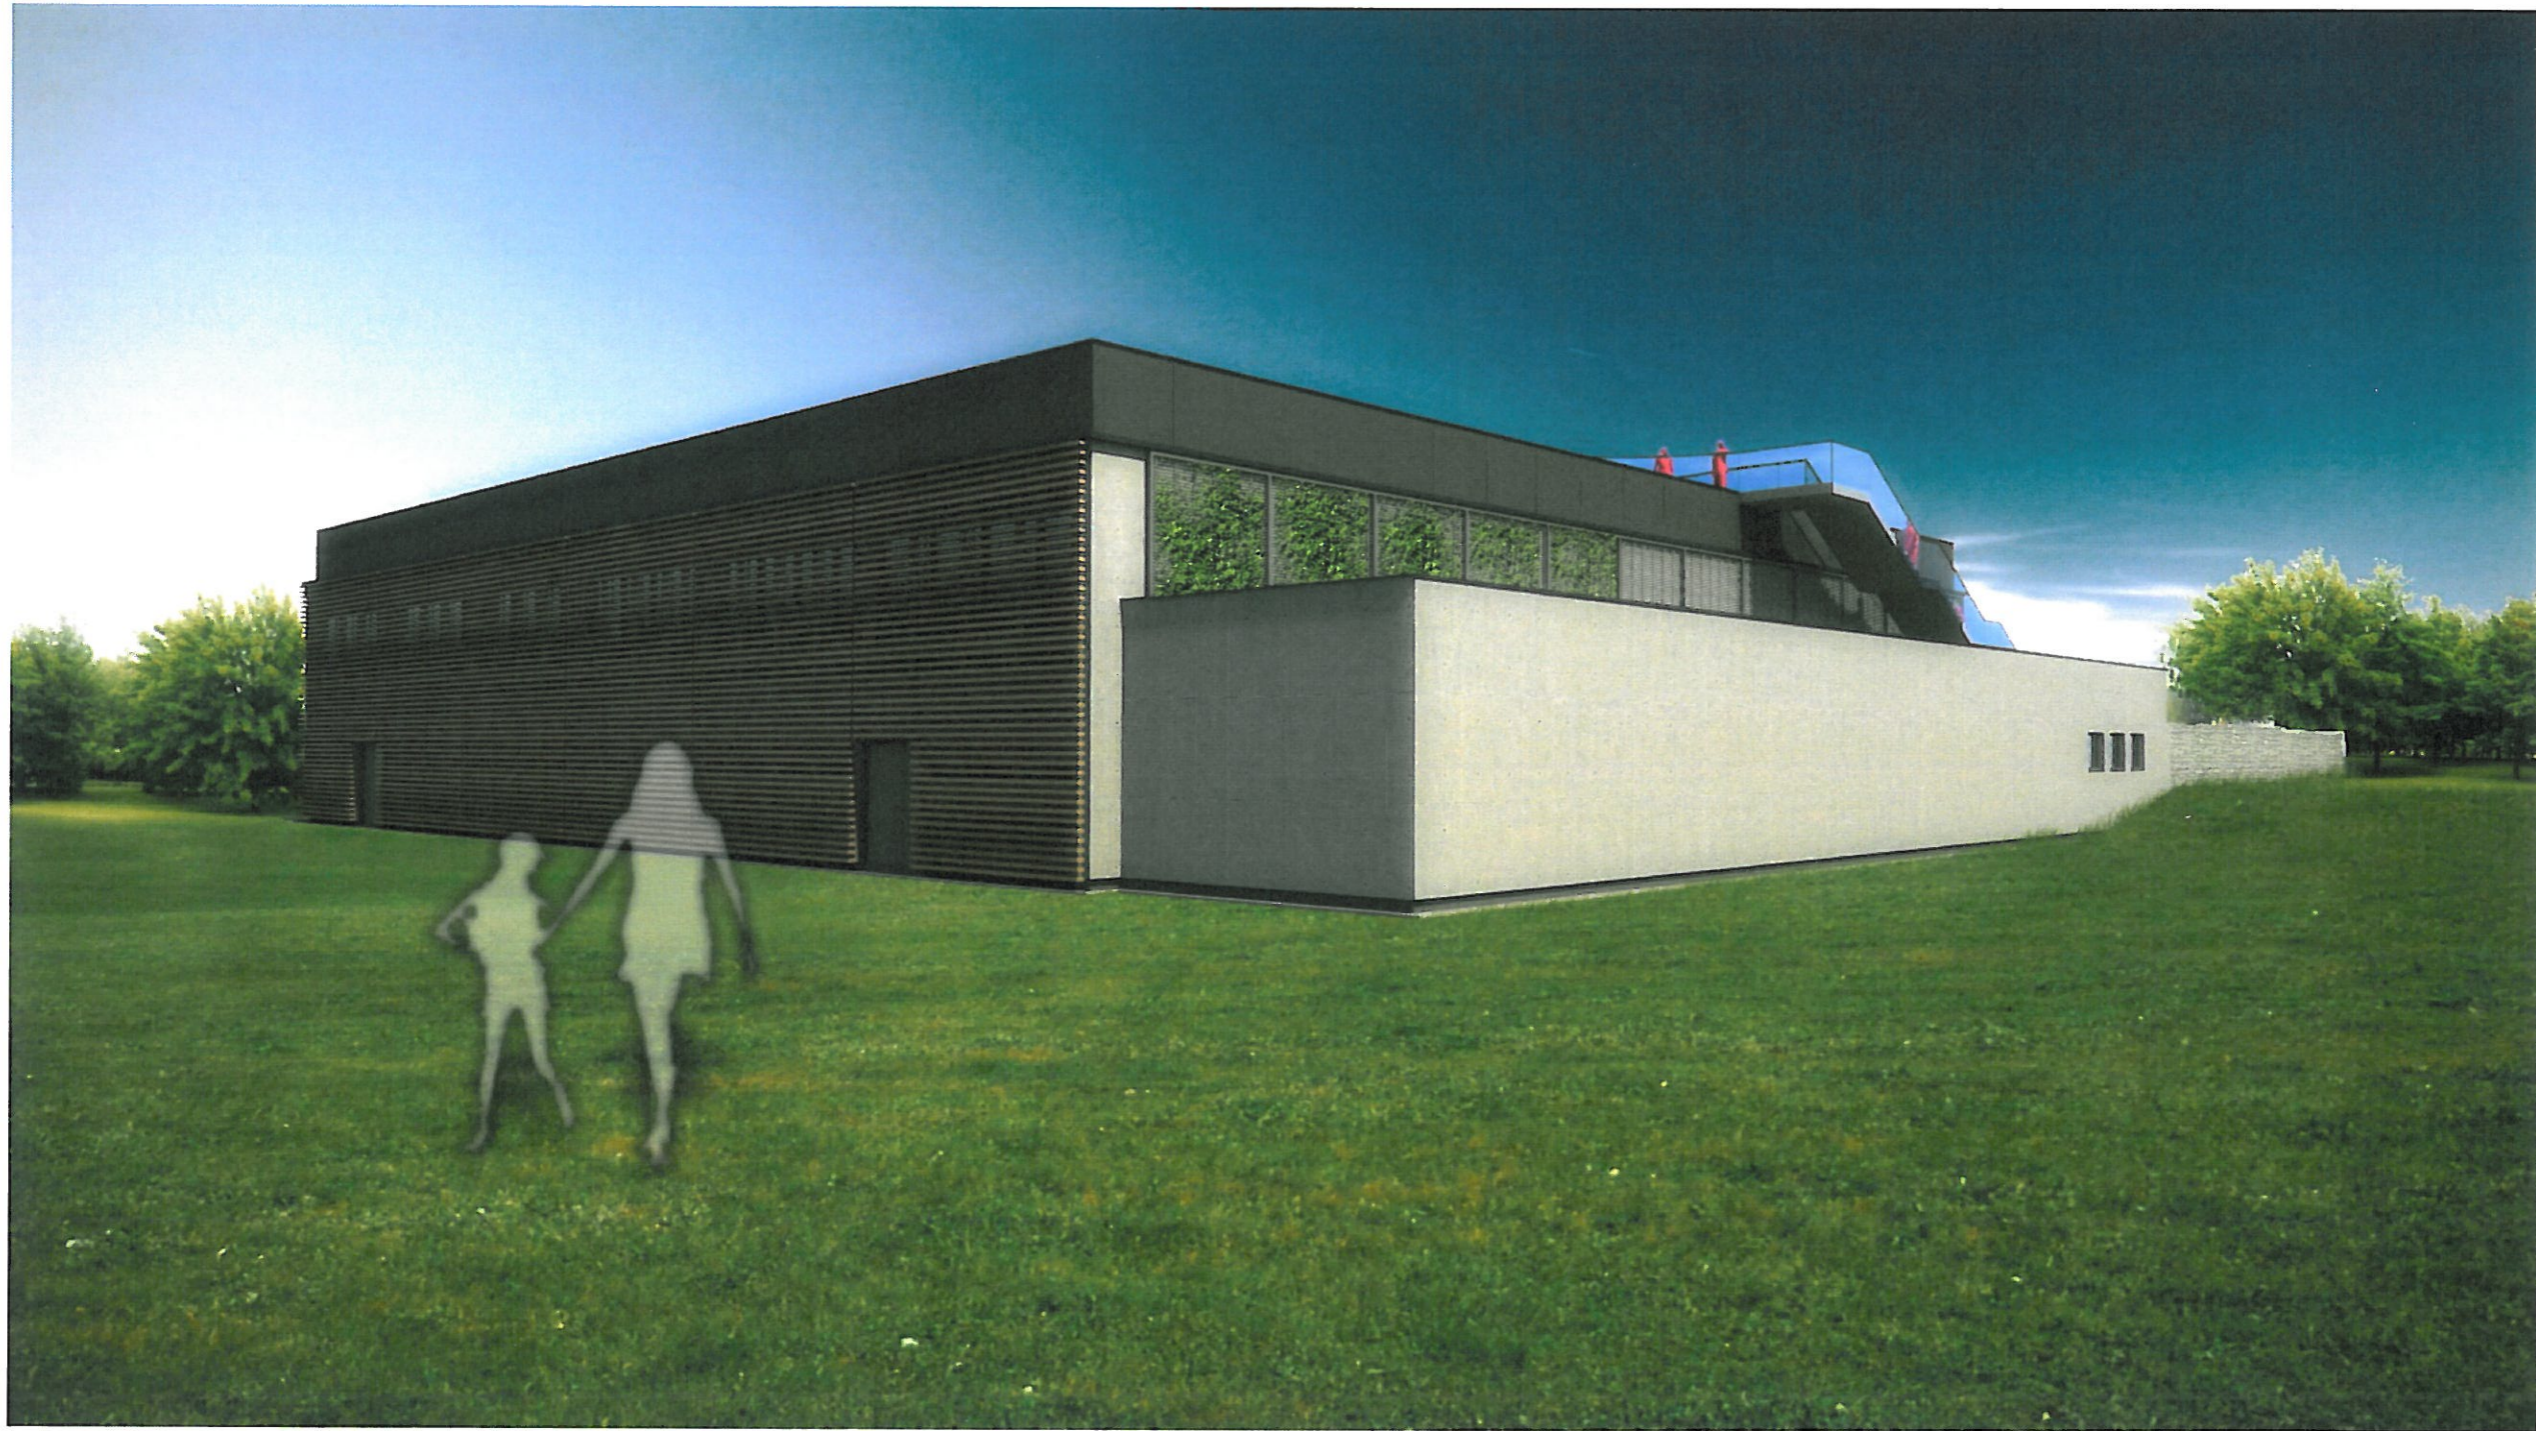

HIP	Zodp. projektant	Vypracoval	Kreslil	 HUSOVA 46 586 01 JIHLAVA TEL. 56 730 83 25-7	
Dr. ing. arch. J.Huňáček	ing.J.Beneš	Bc.P.Jaroš	Bc.P.Jaroš		
Investor	FVM invest s.r.o., Jakubské náměstí 103/4, Jihlava				
Akce: STUDIE KAPACITNÍHO ROZŠÍŘENÍ A PROVOZNÍCH ÚPRAV HOTELU VIVALDI V RANČÍŘOVĚ vč. ZMĚNY VÍCEÚČELOVÉ HALY					
				Číslo zakázky	568 07 d,e
				Datum	04/2010
				Formát	2A4
				Účel	PD-studie
				Měřítko	
Obsah:				Číslo výkresu	Číslo kopie
VIZUALIZACE - LIDSKÁ PERSPEKTIVA OD SZ				117	