

pro vyrovnání vrchního líce omítky na zdivu a na tepelné izolaci je třeba tepelnou izolaci předsadit před líc zdiva o cca 20mm (tl. jádrové omítky na zdivu) - viz popis na v.č. D.1.1.8.

poznámka:


VĚTRÁNÍ STŘECHY

- Větrání dvouplášťové střechy dle ČSN 731901-Navrhování střech. Požadovaná plocha větracích otvorů $1/200$ odvětrávané plochy ($10,28 \times 15,75 = 161,91 : 200 = 0,81 \text{ m}^2$). Navrženo je u přívodu i odvodu vzduchu 16 otvorů, vždy ve středu mezi vazníky. Rozměr otvoru $0,12 \times 0,5 = 0,06 \times 16 = 0,96 \text{ m}^2$. Jednotlivé otvory lze nahradit průběžnou úzkou mřížkou.


ŠTÍTOVÉ ZDIVO

- Štítové zdivo z pórobetonových cihel tl.150mm.

HIP Dr. Ing. arch. J. Muňáček	Zodp. projektant Ing. J. Beneš	Vypracoval E. Šestáková	 HUSOVA 46 586 01 JIHLAVA TEL. 56 730 83 25-7	
Stavebník	Obec Rančířov, č.p.36; 58601 Rančířov			
ROZŠÍŘENÍ AREÁLU OBCENÍHO ÚŘADU RANČÍŘOV O NOVOSTAVBU PROVOZNÍHO OBJEKTU parc.č. 311/ 2; k.ú.Rančířov			Číslo zakázky	889 20/ a
			Datum	2/2021
ŘEZ A			Formát	
			Účel	DPS
ŘEZ A			Měřítko	1:50
			Číslo výkresu	Číslo kopie
			D.1.1.5.	

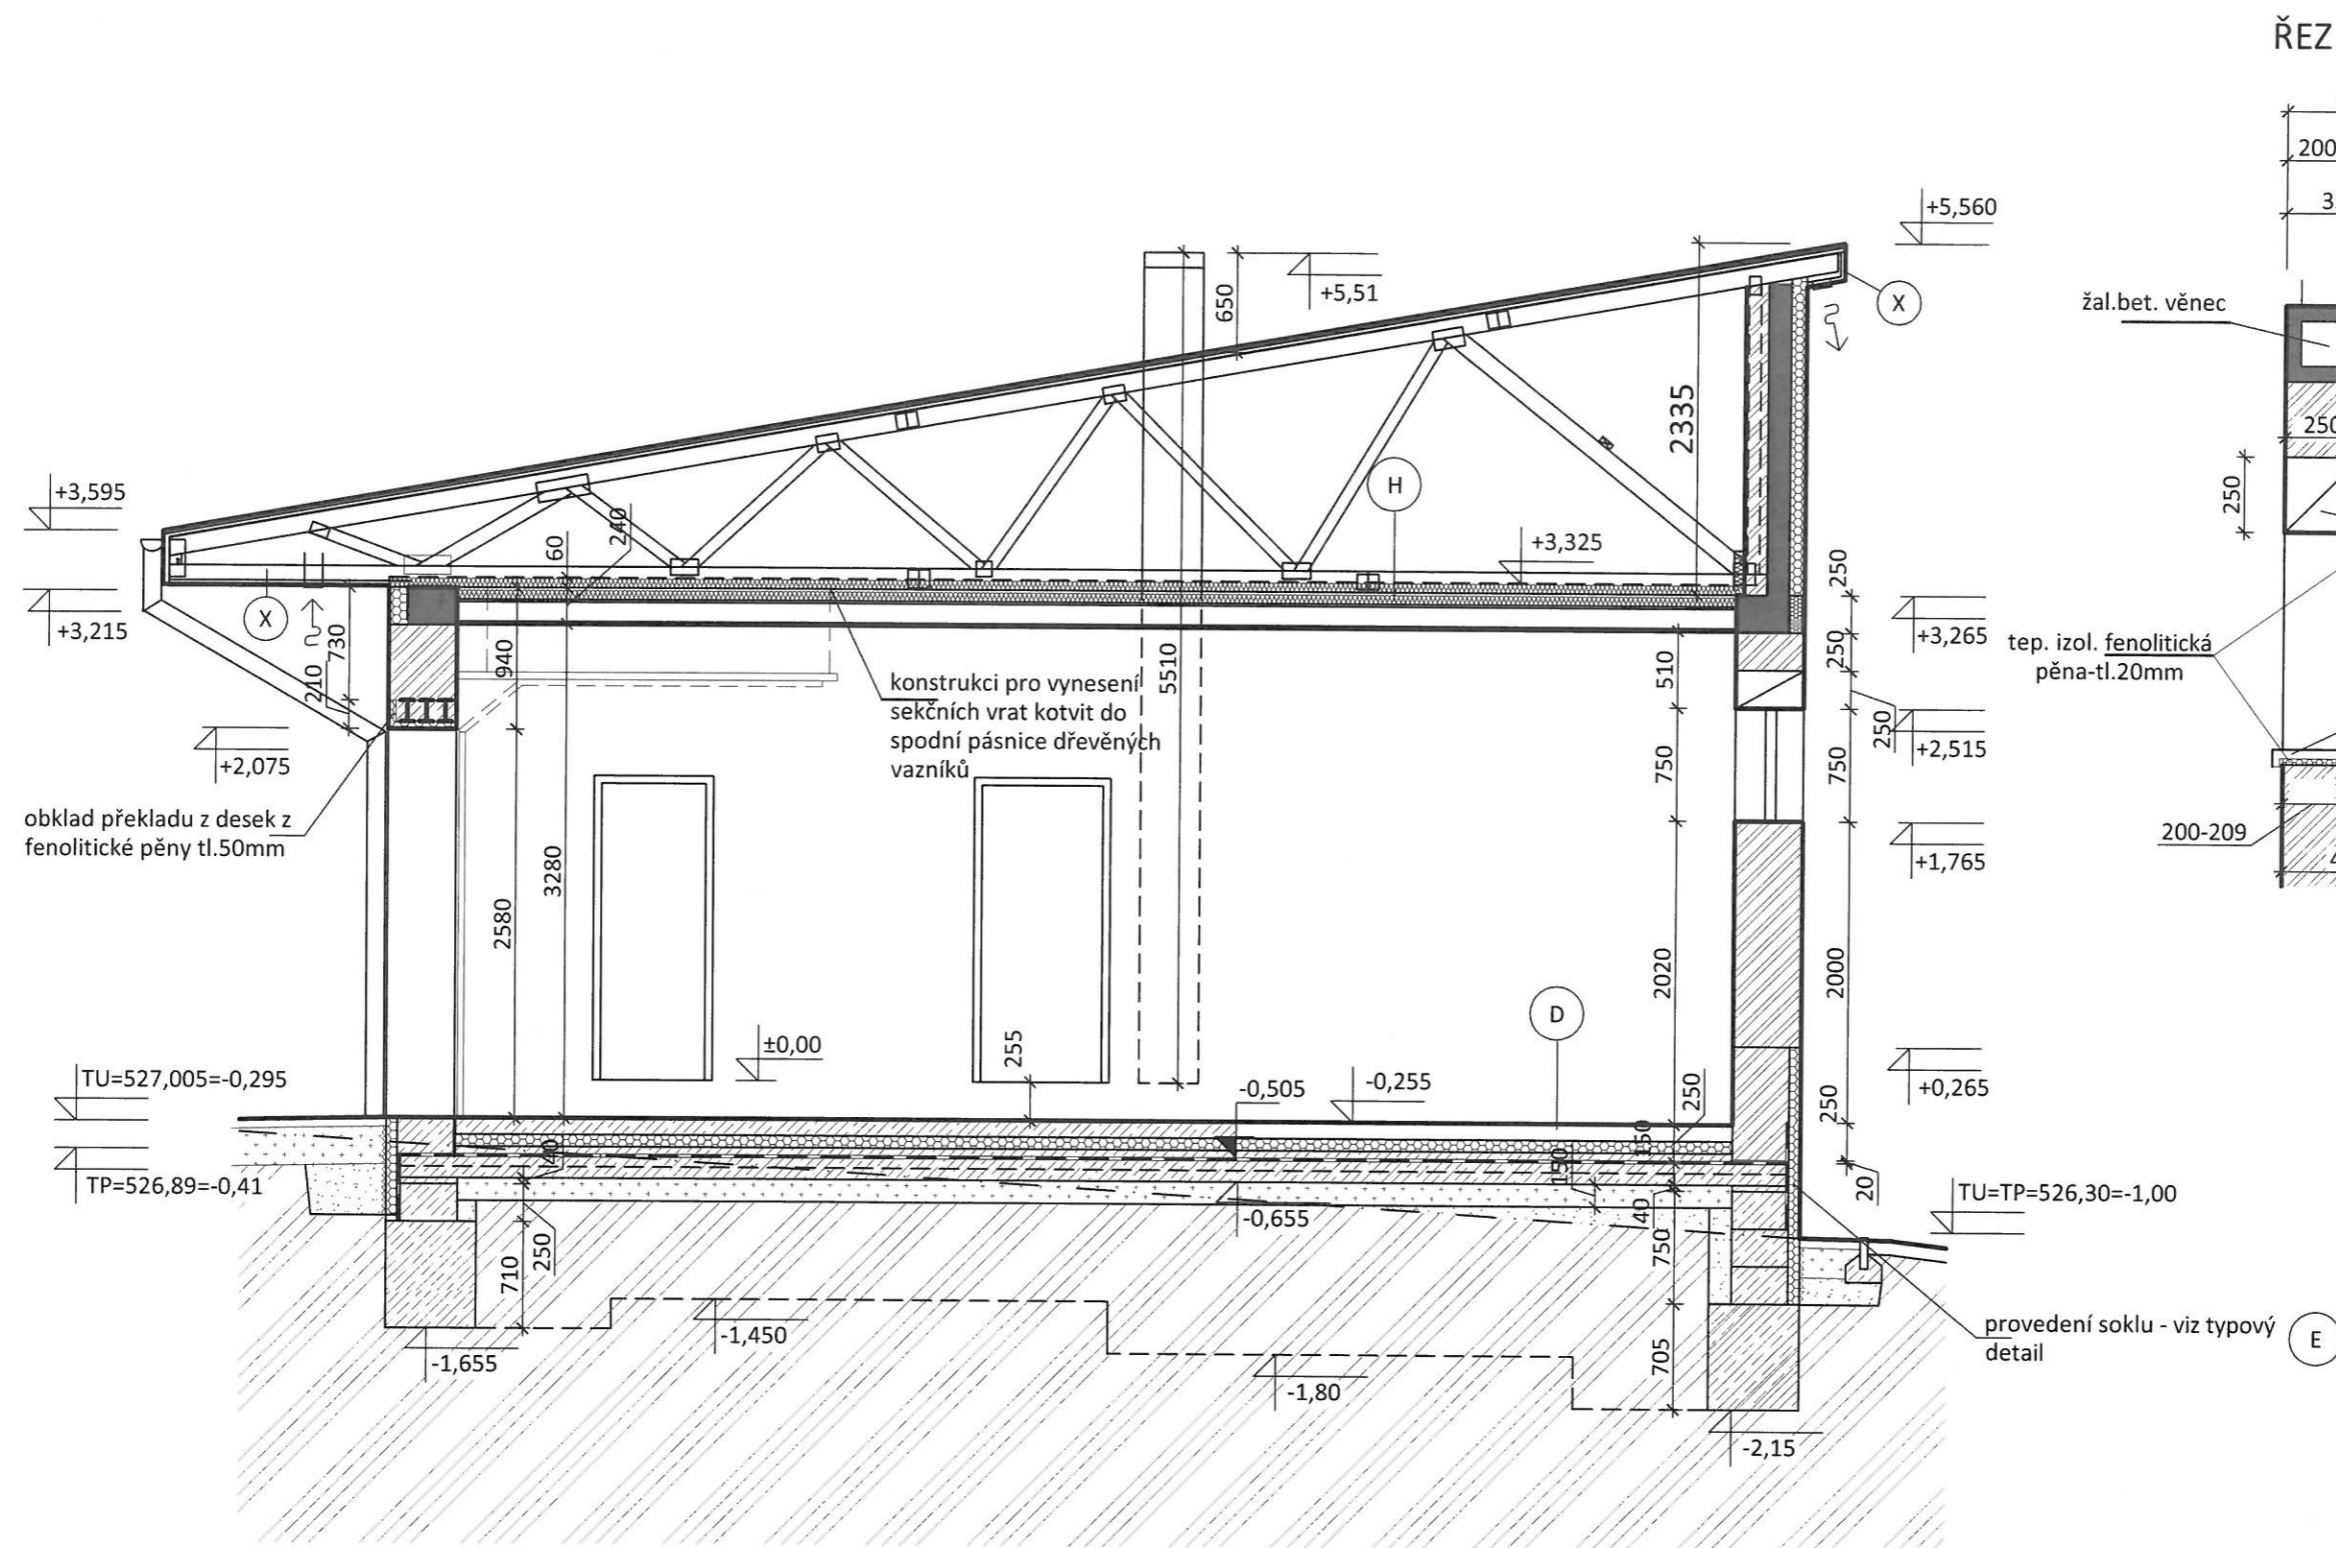


ŘEZ OKNEM

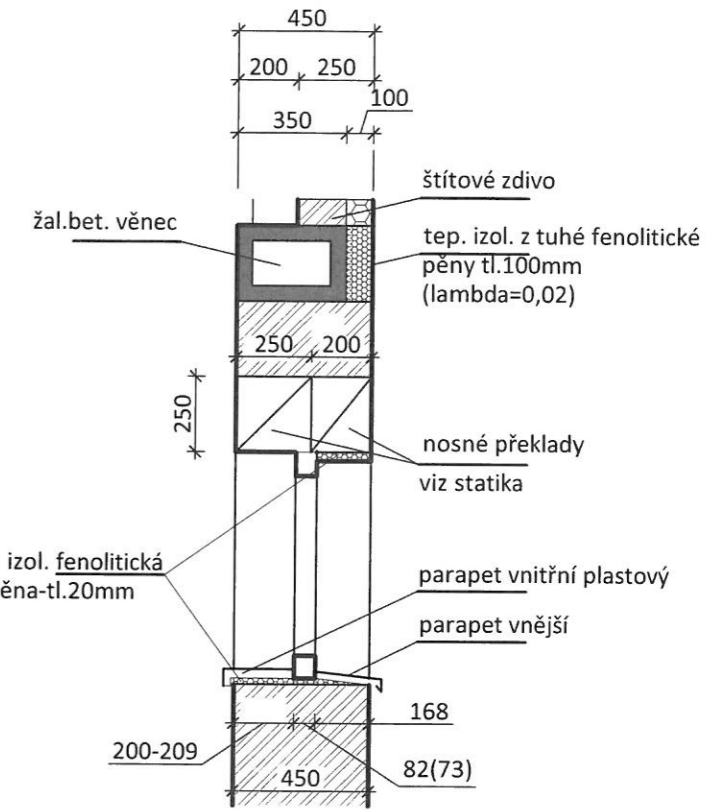

POZNÁMKA:

- (X) Obklad přesahu vazníků palubkami, nátěr-matný lak, barva šedá (upřesní architekt.)

HIP Dr. Ing. arch. J. Muňáček	Zodp. projektant Ing. J. Beneš	Vypracoval E. Šestáková	HUSOVA 46 586 01 JIHLAVA TEL. 56 730 83 25-7	
Stavebník Obec Rančířov, č.p.36; 58601 Rančířov				
ROZŠÍŘENÍ AREÁLU OBCENÍHO ÚŘADU RANČIŘOV O NOVOSTAVBU PROVOZNÍHO OBJEKTU parc.č. 311/ 2; k.ú.Rančířov			Číslo zakázky Datum Formát Účel Měřítko	889 20/ a 2/2021 DPS 1:50
			Číslo výkresu D.1.1.6.	Číslo kopie
ŘEZ B				

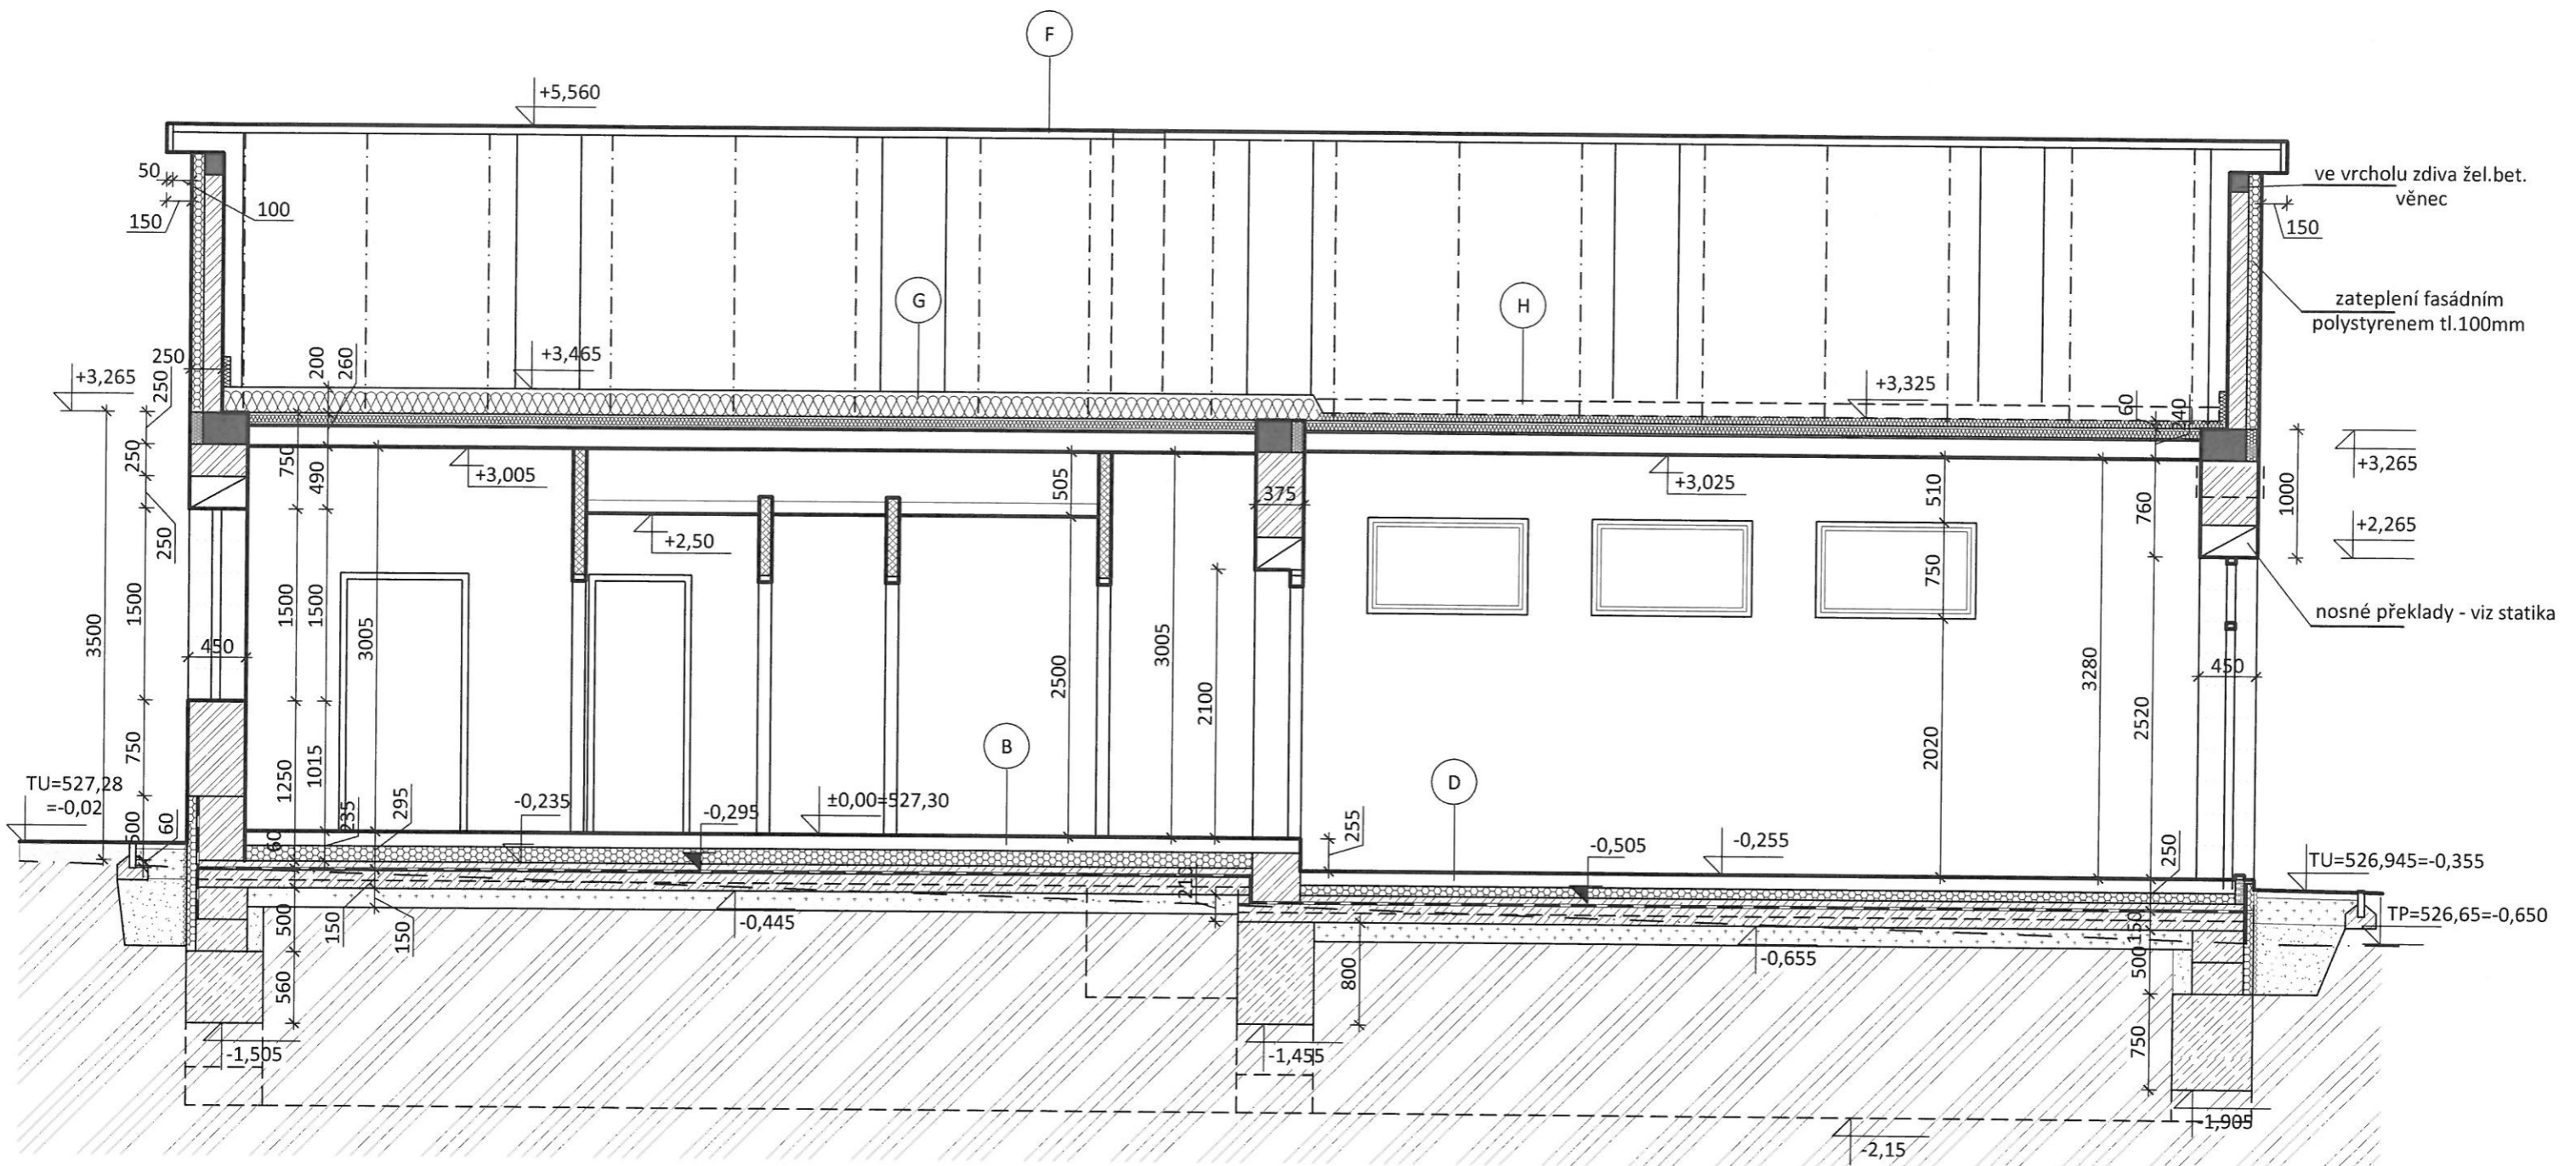

HIP Dr. Ing. arch. J. Muňáček	Zodp. projektant Ing. J. Benes	Vypracoval E. Šestáková	HUSOVA 46 586 01 JIHLAVA TEL. 56 730 83 25-7
Stavebník Obec Rančířov, č.p.36; 58601 Rančířov			
ROZŠÍŘENÍ AREÁLU OBCENÍHO ÚŘADU RANČÍŘOV O NOVOSTAVBU PROVOZNÍHO OBJEKTU parc.č. 311/ 2; k.ú.Rančířov			Číslo zakázky 889 20/ a
			Datum 2/2021
			Formát DPS
			Měřítko 1:50
ŘEZ C			Číslo výkresu D.1.1.7.
			Číslo kopie