
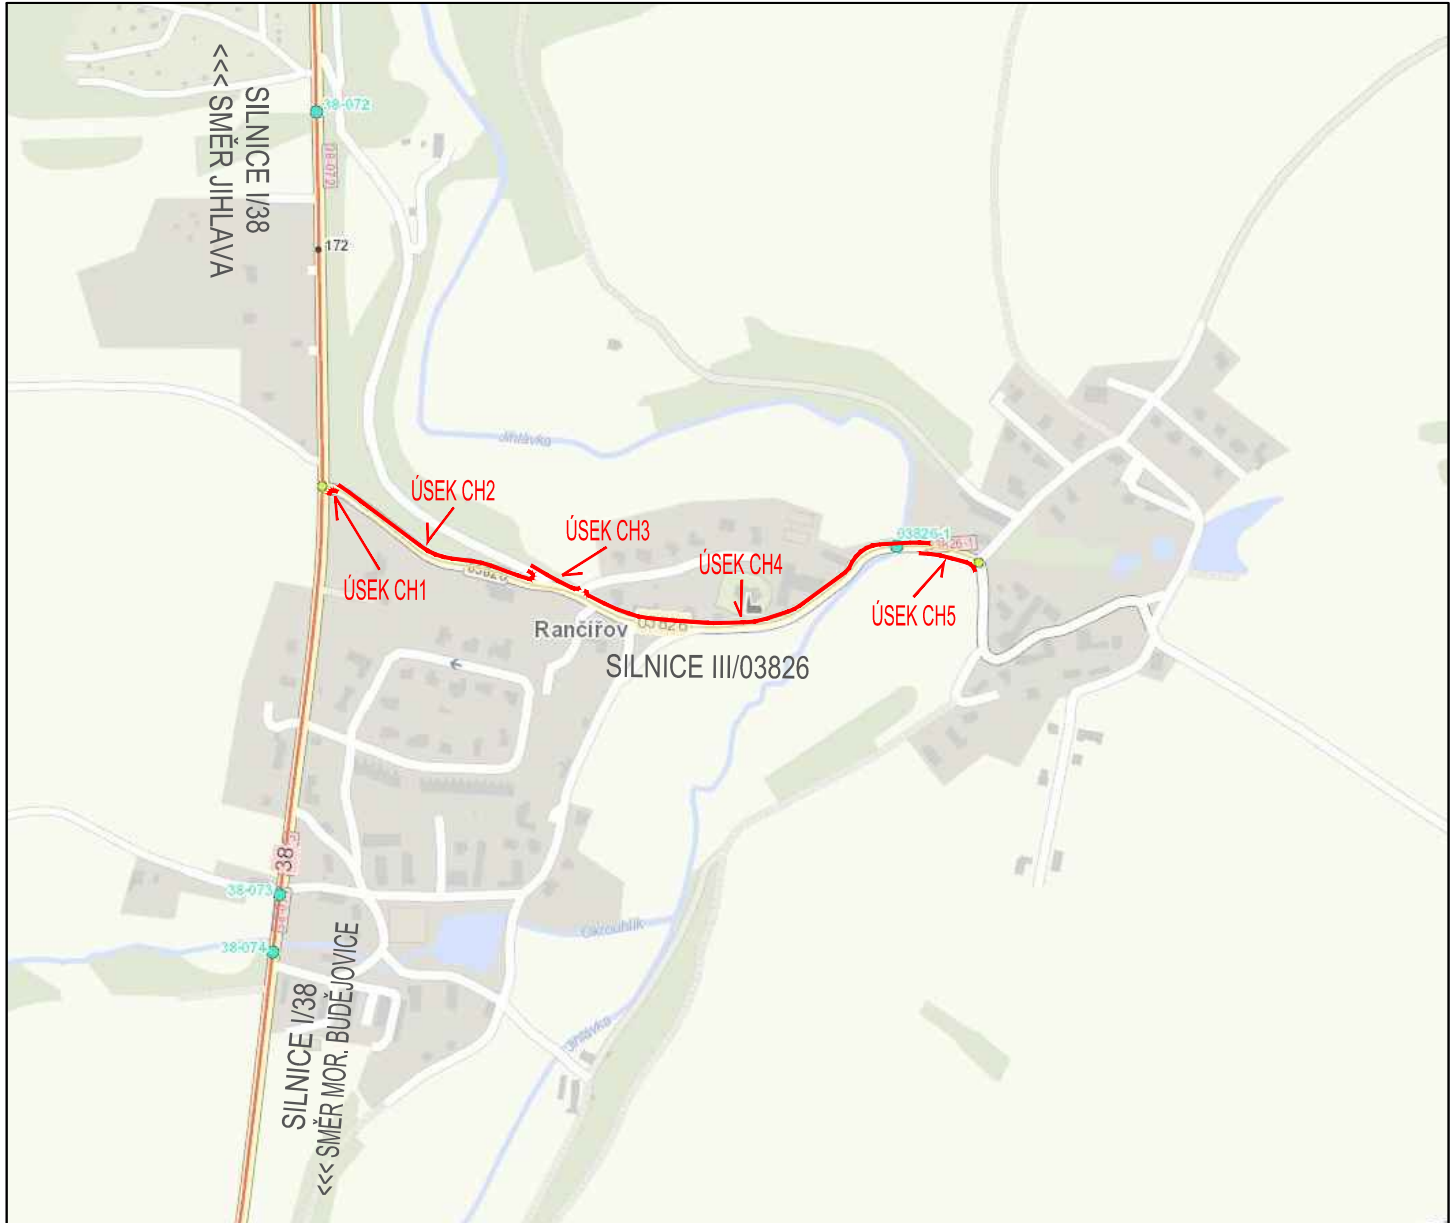
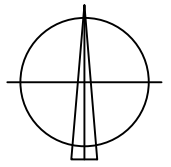
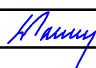


# STUDIE - SITUAČNÍ VÝKRES ŠIRŠÍCH VZTAHŮ

## 1:7500

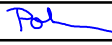

ZODP. PROJEKTANT	Ing. Leoš POHANKA	 	
VYPRACOVAL	Ing. Martin POHANKA		
KRAJ	VYSOČINA	STAVEBNÍ ÚŘAD	JIHLAVA
MÍSTO STAVBY	K. Ú. RANČÍŘOV		
INVESTOR	OBEC RANČÍŘOV, IČO 00839574 RANČÍŘOV 36, 58601 JIHLAVA 1		
AKCE	<b>RANČÍŘOV,                  CHODNÍK PODÉL III/03826</b>		FORMÁT A4x1 DATUM 05/2022 STUPEŇ ST ČÍSLO ZAKÁZKY "DOPLŇ" ZMĚNA
OBSAH VÝKRESU	STUDIE - SITUAČNÍ VÝKRES ŠIRŠÍCH VZTAHŮ	Č. VÝKRESU	<b>01</b>
	ČÁST DOK.	MĚŘÍTKO	Č. PARÉ
	---	<b>1:7500</b>	

**ING. LEOŠ POHANKA**

projektové a inženýrské služby

Dolní 35, Nové Veselí, 592 14

tel.: 566 667 342, gsm: 602 663 045

IČO: 456 53 054, DIČ: CZ5603151664

projekce@pohanka.net, www.pohanka.net