



STUDIE - CHARAKTERISTICKÉ ŘEZY

1:100


ÚSEK CH1 - CHAR. ŘEZ V MÍSTĚ NÁSYPU - VARIANTA DOSYPÁNÍ

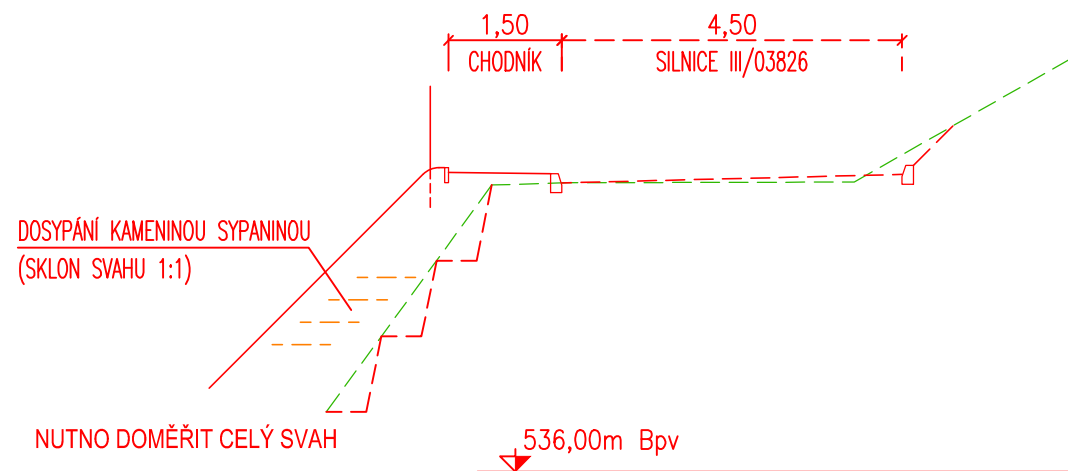

ÚSEK CH1 - CHAR. ŘEZ V MÍSTĚ NÁSYPU - VARIANTA GABION

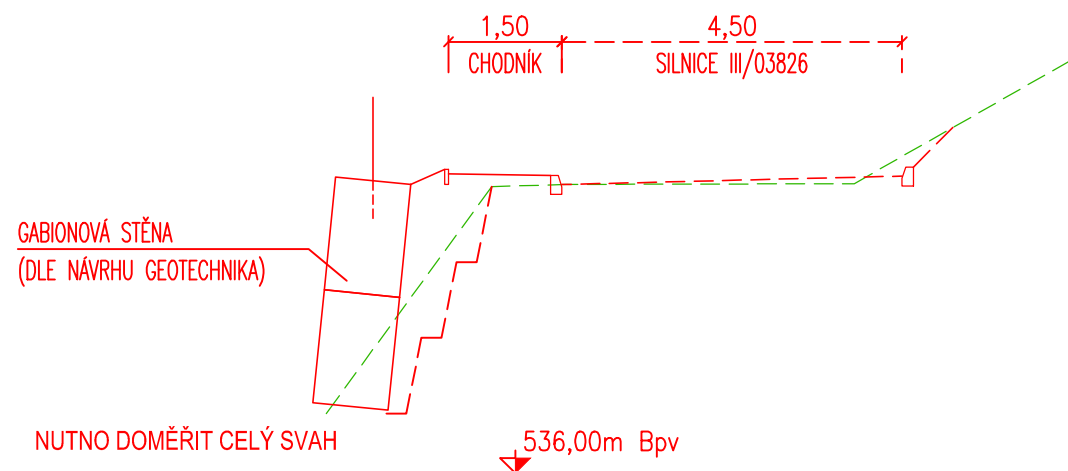

ÚSEK CH4 - CHAR. ŘEZ V MÍSTĚ ROZŠÍŘENÍ SILNICE

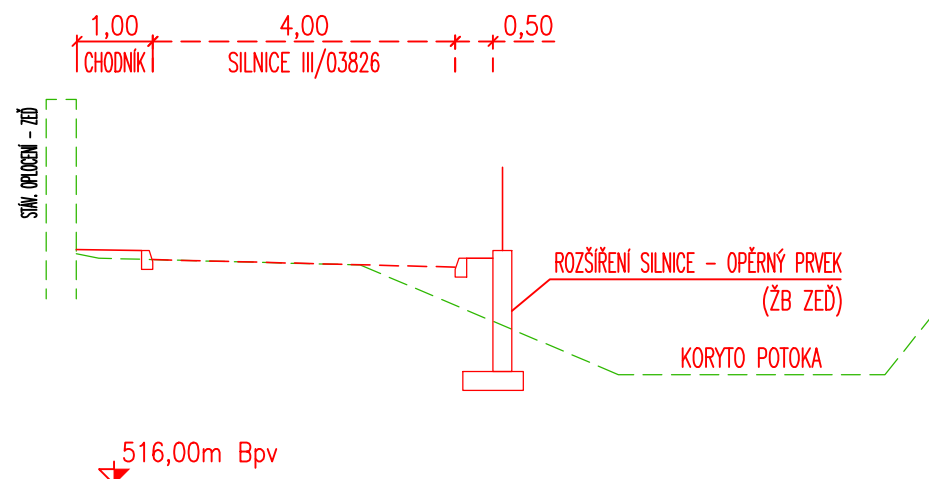

ZODP. PROJEKTANT	Ing. Leoš POHANKA	<i>Handwritten signature</i>	
VYPRACOVAL	Ing. Martin POHANKA		
KRAJ	VYSOČINA	STAVEBNÍ ÚŘAD	JIHLAVA
MÍSTO STAVBY	K. Ú. RANČÍŘOV		
INVESTOR	OBEC RANČÍŘOV, IČO 00839574 RANČÍŘOV 36, 58601 JIHLAVA 1		
AKCE	RANČÍŘOV, CHODNÍK PODÉL III/03826		FORMÁT A4x2 DATUM 05/2022 STUPEŇ ST ČÍSLO ZAKÁZKY "DOPLŇ" ZMĚNA
OBSAH VÝKRESU	ČÁST DOK. ---	MĚŘÍTKO 1:100	Č. VÝKRESU 05 Č. PARÉ