

HRANICE A KORIDORY	
	Hranice řešeného území
	Hranice zastavitelné plochy
	Hranice plochy přestavby
	Hranice plochy změn v krajině
	KORIDOR nad plochami s rozdílným způsobem využití vymezený územním plánem
	KORIDOR nad plochami s rozdílným způsobem využití z nadřazené dokumentace

VYBRANÉ PLOCHY S ROZDÍLNÝM ZPŮSOBEM VYUŽITÍ	
GRAFICKÉ ZNAČENÍ	STAV
	NÁVRH

KORIDORY DOPRAVNÍ INFRASTRUKTURY	
	CNZ.DK01a - koridor pro homogenizaci stávajícího tahu silnice I/38
	CNZ.DK01b - koridor pro stavbu přeložky silnice I/38 jako stavby silniční dopravy republikového významu v rozsahu stanoveném ZÚR KrV
	CNZ.DK32 - koridor pro stavbu přeložky silnice I/602 jižně od Jihlavy včetně napojení na silnici I/38 a napojení na silnici I/405 v rozsahu zpřesněném k rozsahu stanovenému v ZÚR KrV
	CNU.1 - koridor dopravní infrastruktury v š. 80 m pro dopravní obsluhu bývalého areálu armády ČR

DOPRAVNÍ INFRASTRUKTURA	
GRAFICKÉ ZNAČENÍ	STAV
	NÁVRH

VRSTEVNICE	
	Interval vrstevnic po 2 m

P o z n á m k a :  
 - Celé správní území je zájmovým územím Ministerstva obrany z hlediska povolání vyjmenovaných druhů staveb. Vyjmenování druhů staveb je uvedeno v textové části odůvodnění ÚP.


**POTŘEBY PARKOVIŠŤ DLE ČSN 736110**

druh objektu	účetní jednotka	1. parkovací místo příjímá na	potřeba park. míst celkem	z celkového počtu státek				poznámka
				krátkodobá	dlouhodobá	z obs.	z obs.	
obecní úřad	120 m <sup>2</sup> pl. pro veřejnost	25	5	80	4	20	1	P2
kulturní síň	50 m <sup>2</sup>	8	6	50	3	50	3	P2, P3, VP
hostinec	80 m <sup>2</sup> plochy pro hosty	15	6	60	4	40	2	P2, P3
kostel	100 sedadél	8	13	95	12	5	1	P2, P3
hotel	85 kčbk	3	28	-	0	100	28	P4
bývalý vojenský prostor - vjezd	40 zambátovac	4	10					vlastní pozemky
bývalý vojenský prostor - služby	25 zambátovac	3	9	90	8	10	1	vlastní pozemky

P1 - P6 ... označení parkoviště  
 VP ... veřejné prostranství, zejména na místních komunikacích

**KAPACITA PARKOVIŠŤ**

označení	umístění	počet míst	stav	poznámka
P1	NÁVES	5	STÁVAJÍCÍ	
P2	OBECNÍ ÚŘAD	8	STÁVAJÍCÍ	
P3	KOSTEL, HRBITOV	15	STÁVAJÍCÍ	UPRAVIT
P4	HOTEL	30	STÁVAJÍCÍ	VYHRAZENÉ
P5	CHAYY	5	STÁVAJÍCÍ	NEZPEVNĚNÉ
P6	ČIŠNO	10	STÁVAJÍCÍ	VYHRAZENÉ

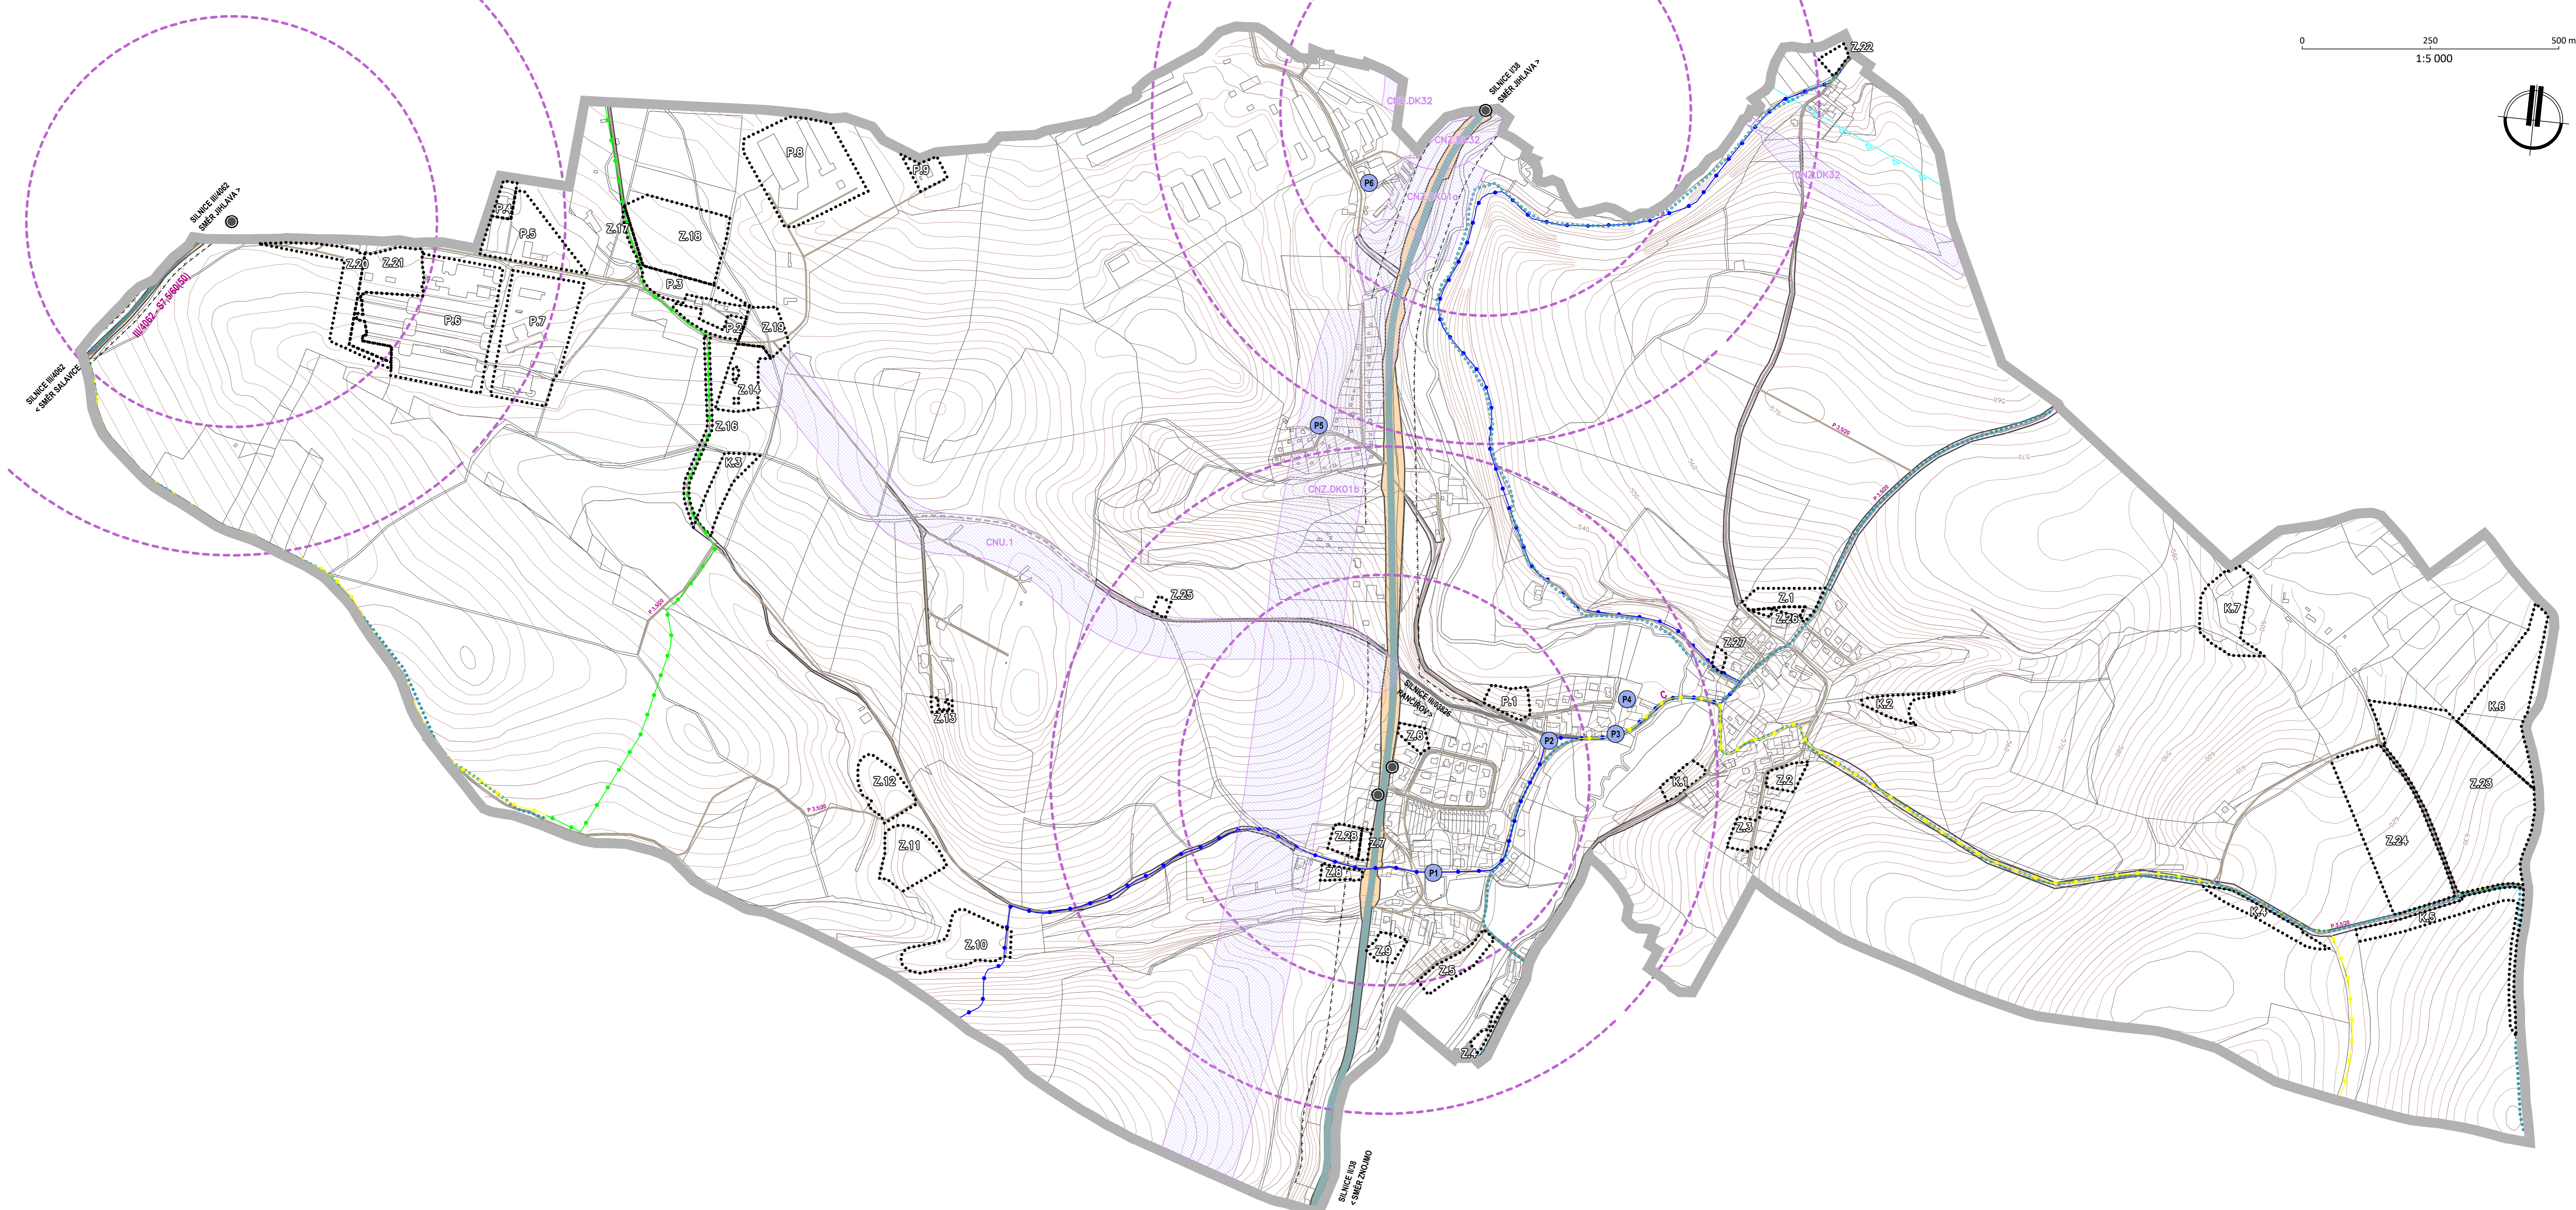

**ÚZEMNÍ PLÁN RANČÍROV  
 ODŮVODNĚNÍ**

ZPRACOVATEL : PAVEL ONDRÁČEK, STUDIO P, NÁDRAŽNÍ 2186/52, 591 01 ŽŮR NAD SÁZ., IČ: 70401977  
 ZPRACOVATELSKÝ KOLEKTIV : PAVEL ONDRÁČEK, ING. ARCH. JAN PSOTA, ING. ARCH. TOMÁŠ BEZCHLEBA  
 POŘIZOVATEL : MAGISTRÁT MĚSTA JIHLAVY, ÚŘAD ÚZEMNÍHO PLÁNOVÁNÍ  
 ZAKÁZKOVÉ ČÍSLO : 2/3/19 MĚŘÍTKO : 1 : 5000 DATUM : ZÁŘÍ 2023