


ÚZEMNÍ PLÁN OBCE RANČÍŘOV

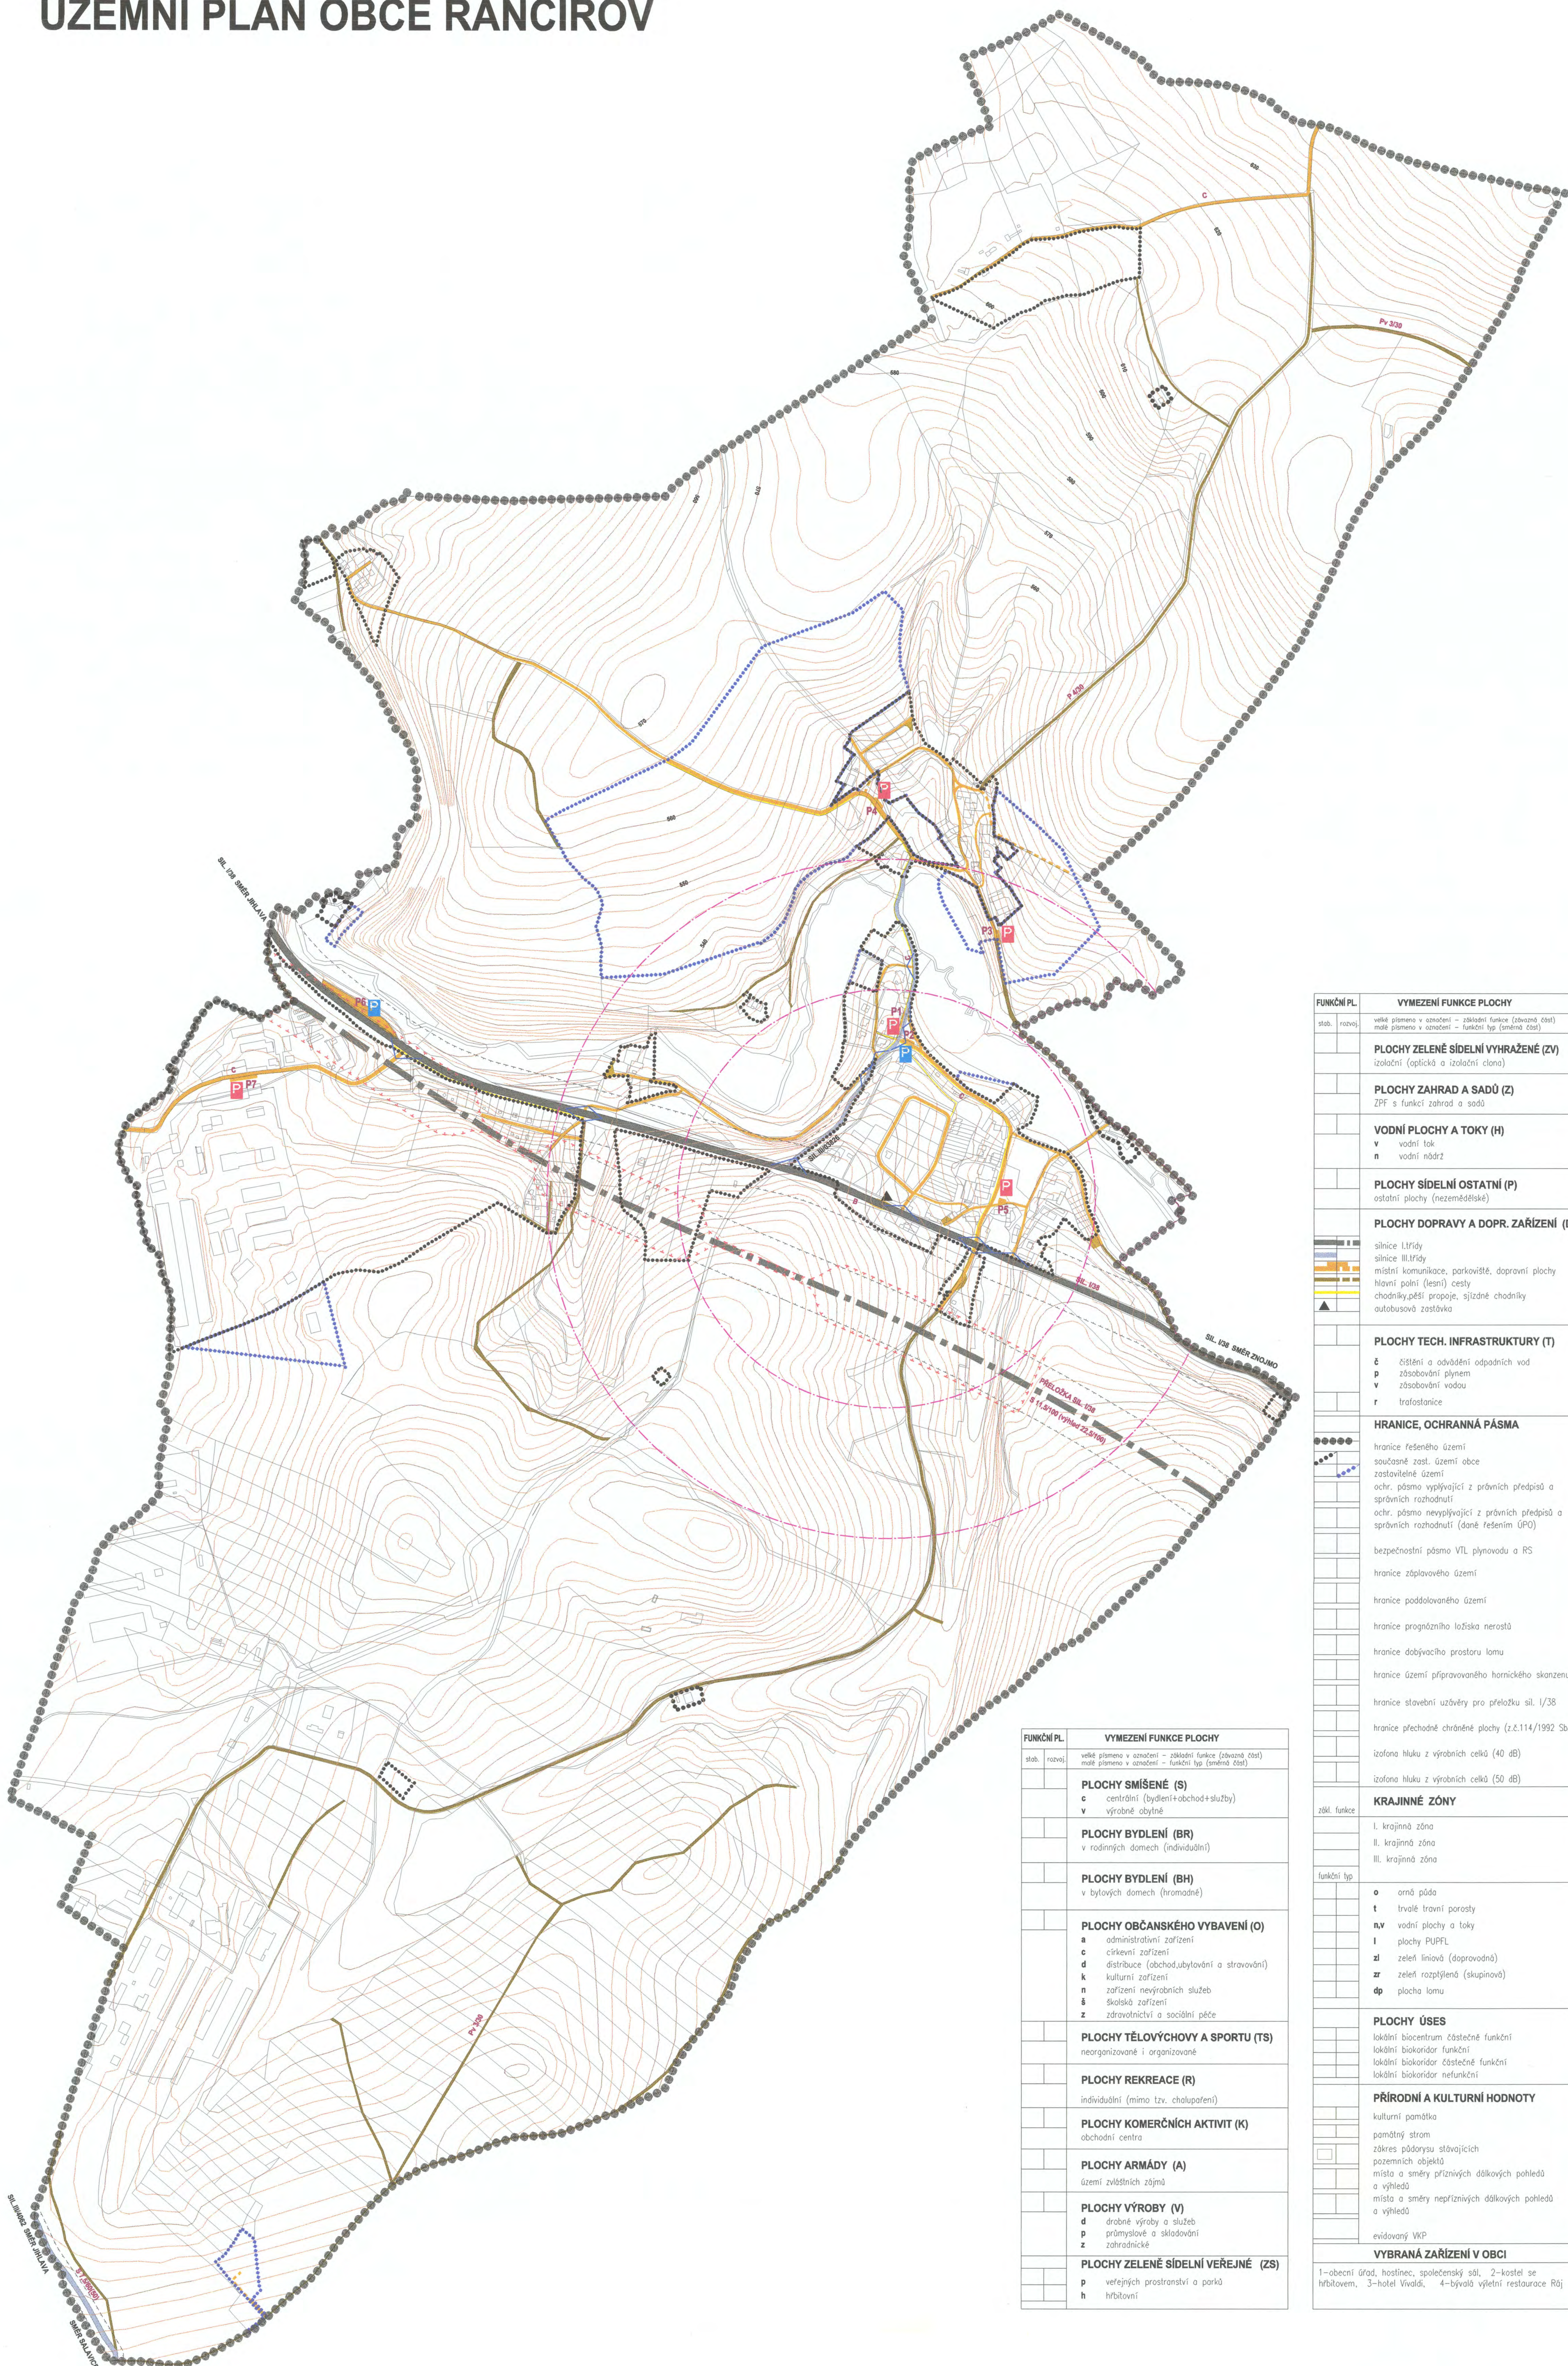

FUNKČNÍ PL.	VYMEZENÍ FUNKCE PLOCHY
stáb. rozvoj	velké písmeno v označení – základní funkce (závažná část) malé písmeno v označení – funkční typ (směrná část)
	PLOCHY ZELENÉ SÍDELNÍ VYHRAZENÉ (ZV) izolační (opletičká a izolační clona)
	PLOCHY ZAHRAD A SADŮ (Z) ZPF s funkcí zahrad a sadů
	VODNÍ PLOCHY A TOKY (H) v vodní tok n vodní nádrž
	PLOCHY SÍDELNÍ OSTATNÍ (P) ostatní plochy (nezemědělské)
	PLOCHY DOPRAVY A DOPR. ZAŘÍZENÍ (D) silnice I.třída silnice III.třída místní komunikace, parkoviště, dopravní plochy hlavní polní (lesní) cesty chodníky, pěší propoje, sjezdové chodníky autobusová zastávka
	PLOCHY TECH. INFRASTRUKTURY (T) č čišťeni a odvádění odpadních vod p zásobování plynem v zásobování vodou r trafostanice
	HRANICE, OCHRANNÁ PÁSMA hranice řešeného území současné zast. území obce zastavitelné území ochr. pásmo vyplývající z právních předpisů a správních rozhodnutí ochr. pásmo vyplývající z právních předpisů a správních rozhodnutí (dané řešením ÚPO) bezpečnostní pásmo VTL plynovodu a RS hranice záplavového území hranice poddolovaného území hranice prognózního ložiska nerostů hranice dobývacího prostoru lomu hranice území připravovaného hornického skanzenu hranice stavební uzávěry pro přelozku sil. I./38 hranice přechodné chráněné plochy (z.č.114/1992 Sb.) izofona hluku z výrobních celků (40 dB) izofona hluku z výrobních celků (50 dB)
	KRAJINNÉ ZÓNY I. krajinná zóna II. krajinná zóna III. krajinná zóna
	funkční typ o orná půda t trvalé travní porosty nv vodní plochy a toky l plochy PUPFL zr zeletí liniová (doprovodná) zj zeletí rozptýlená (skupinová) dp plocha lomu
	PLOCHY ÚSES lokální biocentrum částečně funkční lokální biokoridor funkční lokální biokoridor částečně funkční lokální biokoridor nefunkční
	PŘÍRODNÍ A KULTURNÍ HODNOTY kulturní památka pomátný strom zářez půdorysu stávajících pozemních objektů místa a směry příznivých dálkových pohledů a výhledů místa a směry nepříznivých dálkových pohledů a výhledů evidovaný VKP
	VYBRANÁ ZAŘÍZENÍ V OBCI 1-obecní úřad, hostinec, společenský sál, 2-kostel se hřbitovem, 3-hotel Vvald, 4-bývalá výletní restaurace Ráj

FUNKČNÍ PL.	VYMEZENÍ FUNKCE PLOCHY
stáb. rozvoj	velké písmeno v označení – základní funkce (závažná část) malé písmeno v označení – funkční typ (směrná část)
	PLOCHY SMÍŠENÉ (S) c centrální (bydlení+obchod+služby) v výrobně obytné
	PLOCHY BYDLENÍ (BR) v rodinných domech (individuální)
	PLOCHY BYDLENÍ (BH) v bytových domech (trnrodinné)
	PLOCHY OBČANSKÉHO VYBAVENÍ (O) a administrativní zařízení c církevní zařízení d distribuce (obchod, ubytování a stravování) k kulturní zařízení n zařízení nevyrobních služeb š školská zařízení z zdravotnická a sociální péče
	PLOCHY TĚLOVÝCHOVY A SPORTU (TS) neorganizované i organizované
	PLOCHY REKREACE (R) individuální (mimo tzv. chalupaření)
	PLOCHY KOMERČNÍCH AKTIVIT (K) obchodní centra
	PLOCHY ARMÁDY (A) území zvláštních zájmů
	PLOCHY VÝROBY (V) d dřevní výroby a služeb p průmyslové a skládovny z zahradnické
	PLOCHY ZELENÉ SÍDELNÍ VEŘEJNÉ (ZS) p veřejných prostranství a parků h hřbitovní

P1	o	označení parkoviště (stávající)
P1	p	označení parkoviště (navržené)
B,C		funkční skupina komunikace dle ČSN 73 6110
		rozhledová pole křižovatky
		izochrona dostupnosti od zastávky autobusu (5 a 8min.)
		izofona hluku 60dB (A) – denní doba



4

ÚZEMNÍ PLÁN OBCE RANČÍŘOV

ZPRACOVATEL : ING. MARIE PŠOTOVÁ, STUDIO P, NÁDRAŽNÍ 52, 59101 ŽDAR NAD SÁZ., IČ: 13648594
ZPRACOVATELSKÝ KOLEKTIV : ING. ARCH. JAN PŠOTA, ING. MARIE PŠOTOVÁ, ING. JIŘÍ HAVEL,
VLADAN LATZKA, PETR PIECHULA DIS, PAVEL ONDŘÁČEK
POŘIZOVATEL : OBECNÍ ÚŘAD RANČÍŘOV, KRAJ VYSOČINA
ZAKÁZKOVÉ ČÍSLO : 1/1/03 MĚŘITKO : 1:5000 DATUM : PROSINEC 2006

DOPRAVNÍ ŘEŠENÍ VÝKRES ČÍSLO : 2

Toto orientační dokumentace není právně závazná, distribuována či využívaná bez písemného souhlasu zpracovatele.