
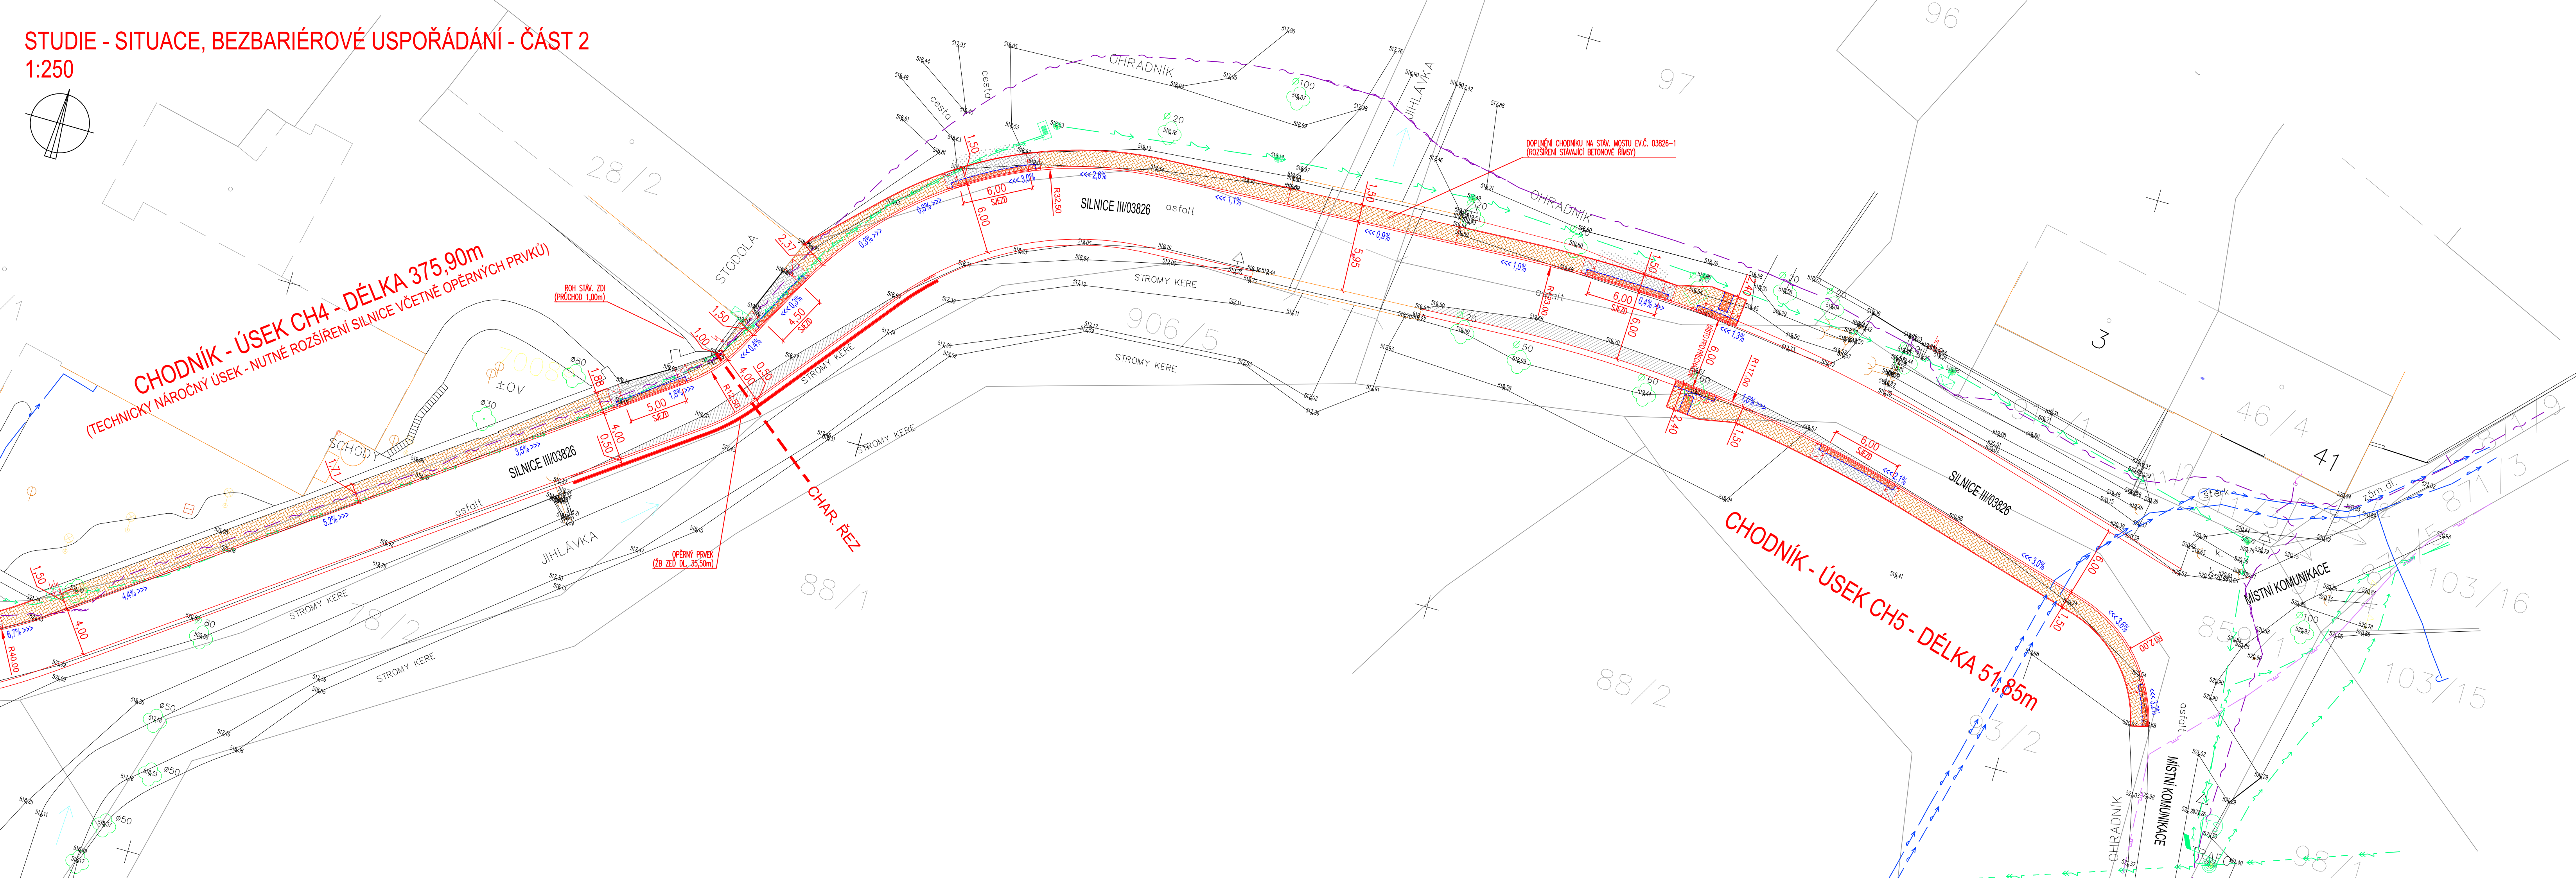


# STUDIE - SITUACE, BEZBARIÉROVÉ USPOŘÁDÁNÍ - ČÁST 2

1:250

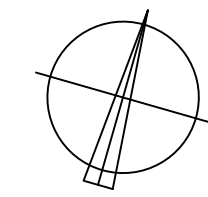

**LEGENDA STÁVAJÍCÍCH SÍTÍ**

- PLYNOVOD (GASNET)
- SÍŤ EL. KOMUNIKACÍ (CETIN)
- EL. VEDENÍ NN – NADZEMNÍ (E.GD)
- EL. VEDENÍ NN – PODZEMNÍ (E.GD)
- EL. VEDENÍ VN (E.GD)
- VODOVOD (VAS)

**LEGENDA**

- CHODNÍK – KRYT Z BETONOVÉ (ZÁMKOVÉ) DĚLAŽBY  
NOVÁ KONSTRUKCE VOZOVKY
- CHODNÍK V MÍSTĚ SJEZDU – KRYT Z BETONOVÉ (ZÁMKOVÉ) DĚLAŽBY  
NOVÁ KONSTRUKCE VOZOVKY
- CHODNÍK – BEZBARIÉROVÉ ÚPRAVY – SIGNÁLNÍ A VAROVNÉ PÁSY  
KRYT Z RELIEFNI (SLEPEČKÉ) ČERNÉ BETONOVÉ (ZÁMKOVÉ) DĚLAŽBY, V ŠÍŘCE 250mm KOLEM ZAŘÍZENÍ HMATOVÉHO KONTRASTU (VIZ TECH. ZPRÁVA)
- CHODNÍK – BEZBARIÉROVÉ ÚPRAVY – UMĚLÁ VODÍČÍ LIEK  
KRYT Z SĚDE DĚLAŽBY URČENÉ PRO VODÍČÍ LIEK
- VÝŠKOVÁ ÚPRAVA STÁVAJÍCÍCH SJEZDŮ / VSTUPŮ  
POUZE V NUTNÉM ROZSAHU DLE STÁVAJÍCÍ ÚPRAVY (OBNOVA ASF. KRYTU / PŘEDLAŽENÍ / DOPLNĚNÍ ŠTĚRKODRTI)
- ROZŠÍŘENÍ SILNICE III/03826 – ASFALTOVÝ KRYT
- VEGETAČNÍ ÚPRAVY – ZATRAVNĚNÍ / ÚPRAVA OKRASNÝM KAMENIVEM (KÁČÍREK) – NENÍ VYZNAČENO
- OPĚRNÝ PRVEK – PALISÁDA NEBO ŽB ZĚD

**POZNÁMKY**

- PŘED ZAPOČETÍM ZEMNÍCH PRACÍ JE NUTNO VYTYČIT SÍŤ
- SÍŤ NENÍ MOŽNO ODMĚŘOVAT Z TOHOTO VÝKRESU, BYLY VYNESENÝ POUZE INFORMATIVNĚ

VÝŠKOVÝ SYSTÉM B.p.v.

ZODP. PROJEKTANT	Ing. Leoš POHANKA		<b>ING. LEOS POHANKA</b> projektové a inženýrské služby	Dolní 35, Nové Veselí, 592 14 tel.: 566 667 342, gsm: 602 663 045 iČO: 456 53 054, DIČ: CZ5603151664 projekce@pohanka.net, www.pohanka.net
VYPRACOVAL	Ing. Martin POHANKA			
KRAJ	VYSOČINA	STAVEBNÍ ÚŘAD	JIHLAVA	
MÍSTO STAVBY	K. Ú. RANČÍŘOV			
INVESTOR	OBEC RANČÍŘOV, IČO 00839574 RANČÍŘOV 36, 58601 JIHLAVA 1			
AKCE	RANČÍŘOV, CHODNÍK PODÉL III/03826			FORMÁT A4x5 DATUM 05/2022 STUPEŇ ST ČÍSLO ZAKÁZKY "DOPLŇ" ZMĚNA
OBSAH VÝKRESU	ČÁST DOK.	MĚŘÍTKO	Č. PARÉ	
STUDIE - SITUACE, BEZBARIÉROVÉ USPOŘÁDÁNÍ - ČÁST 2	---	1:250	04	